


ZAN PETR PINKAS


1. SEMESTR 2018/2019

PRVNÍ DŮM


PETRA DEÁKOVÁ

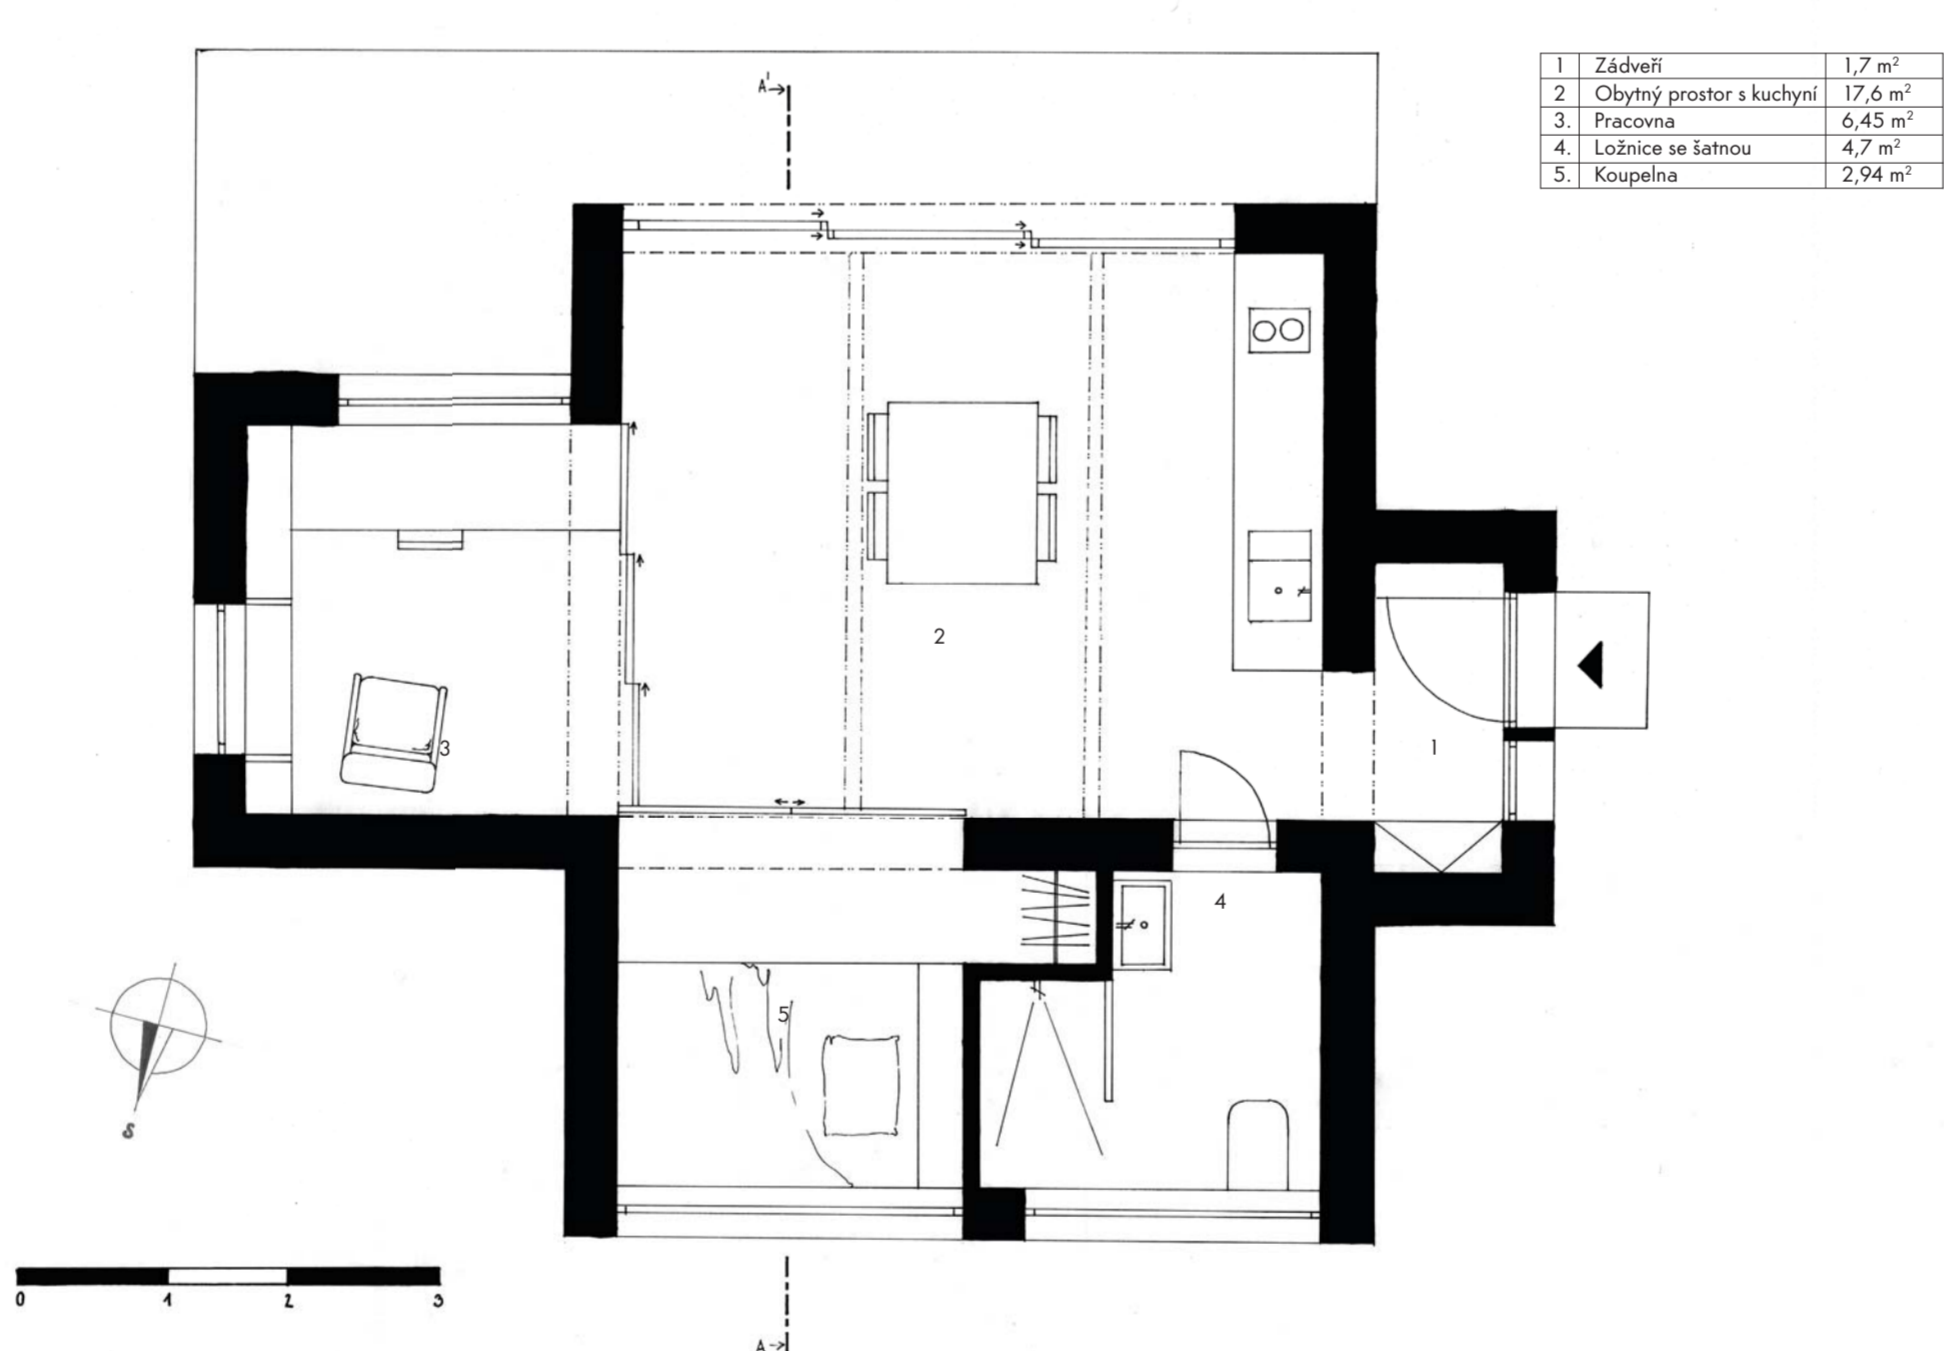

PŮDORYS

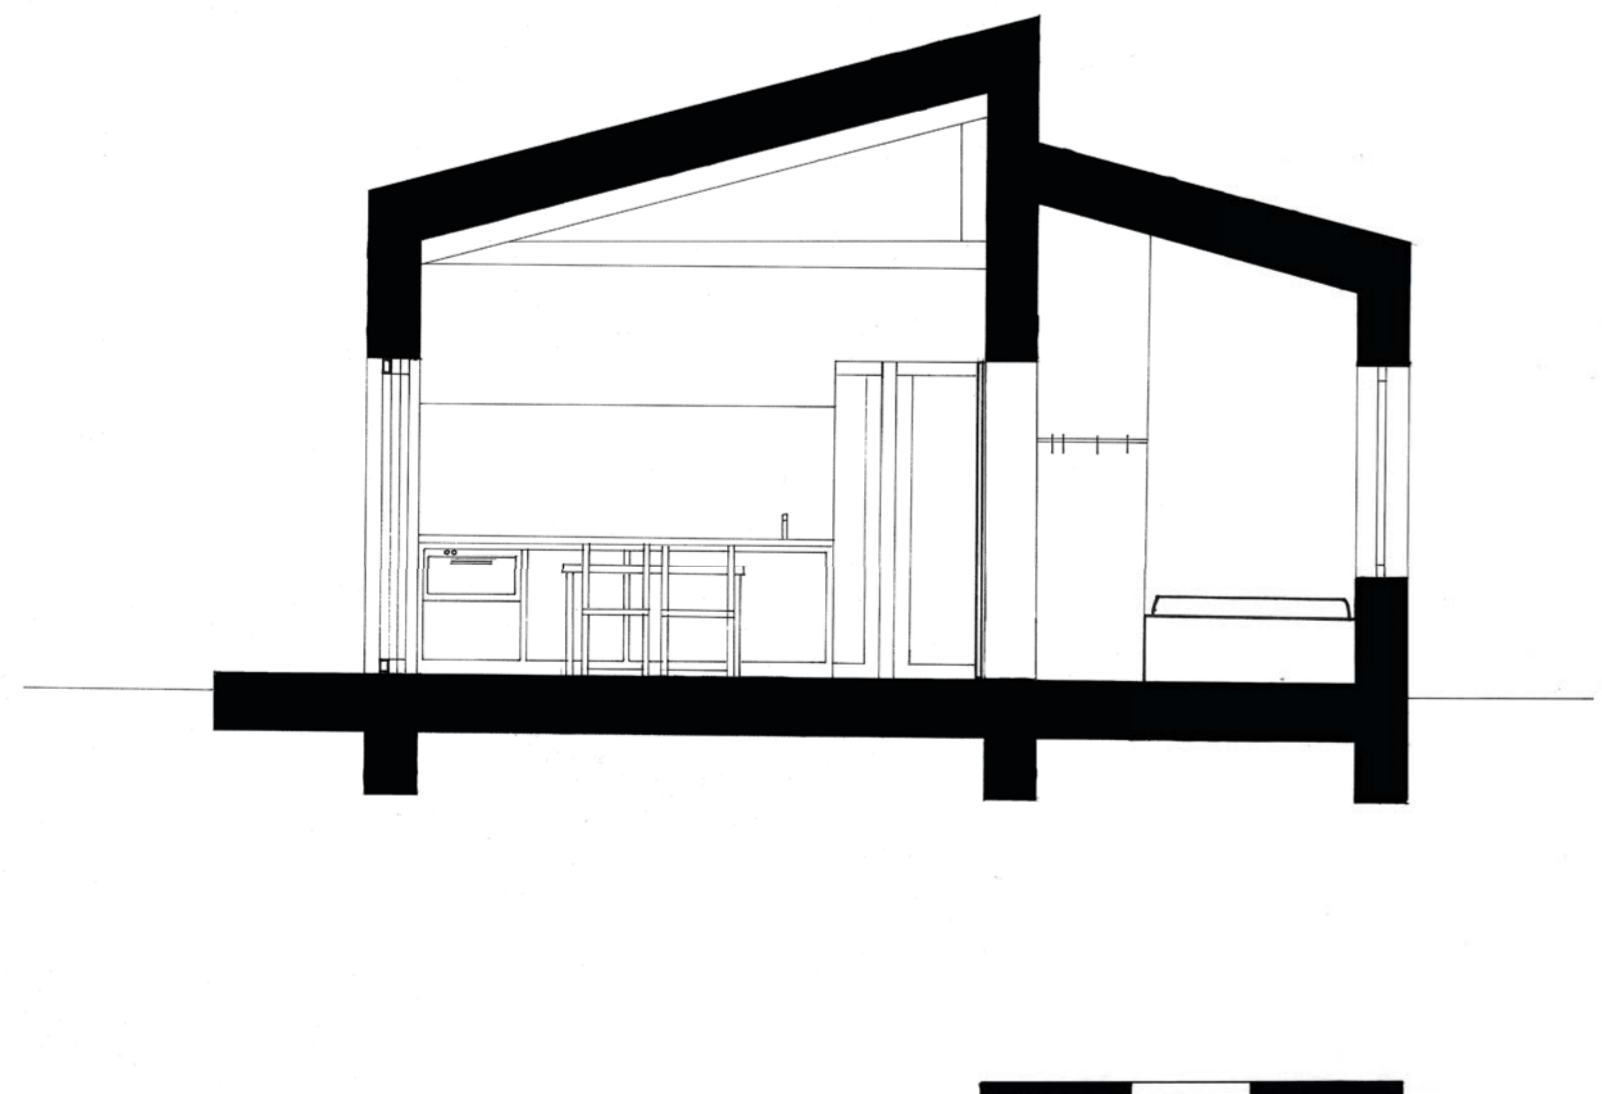

ŘEZ A-A

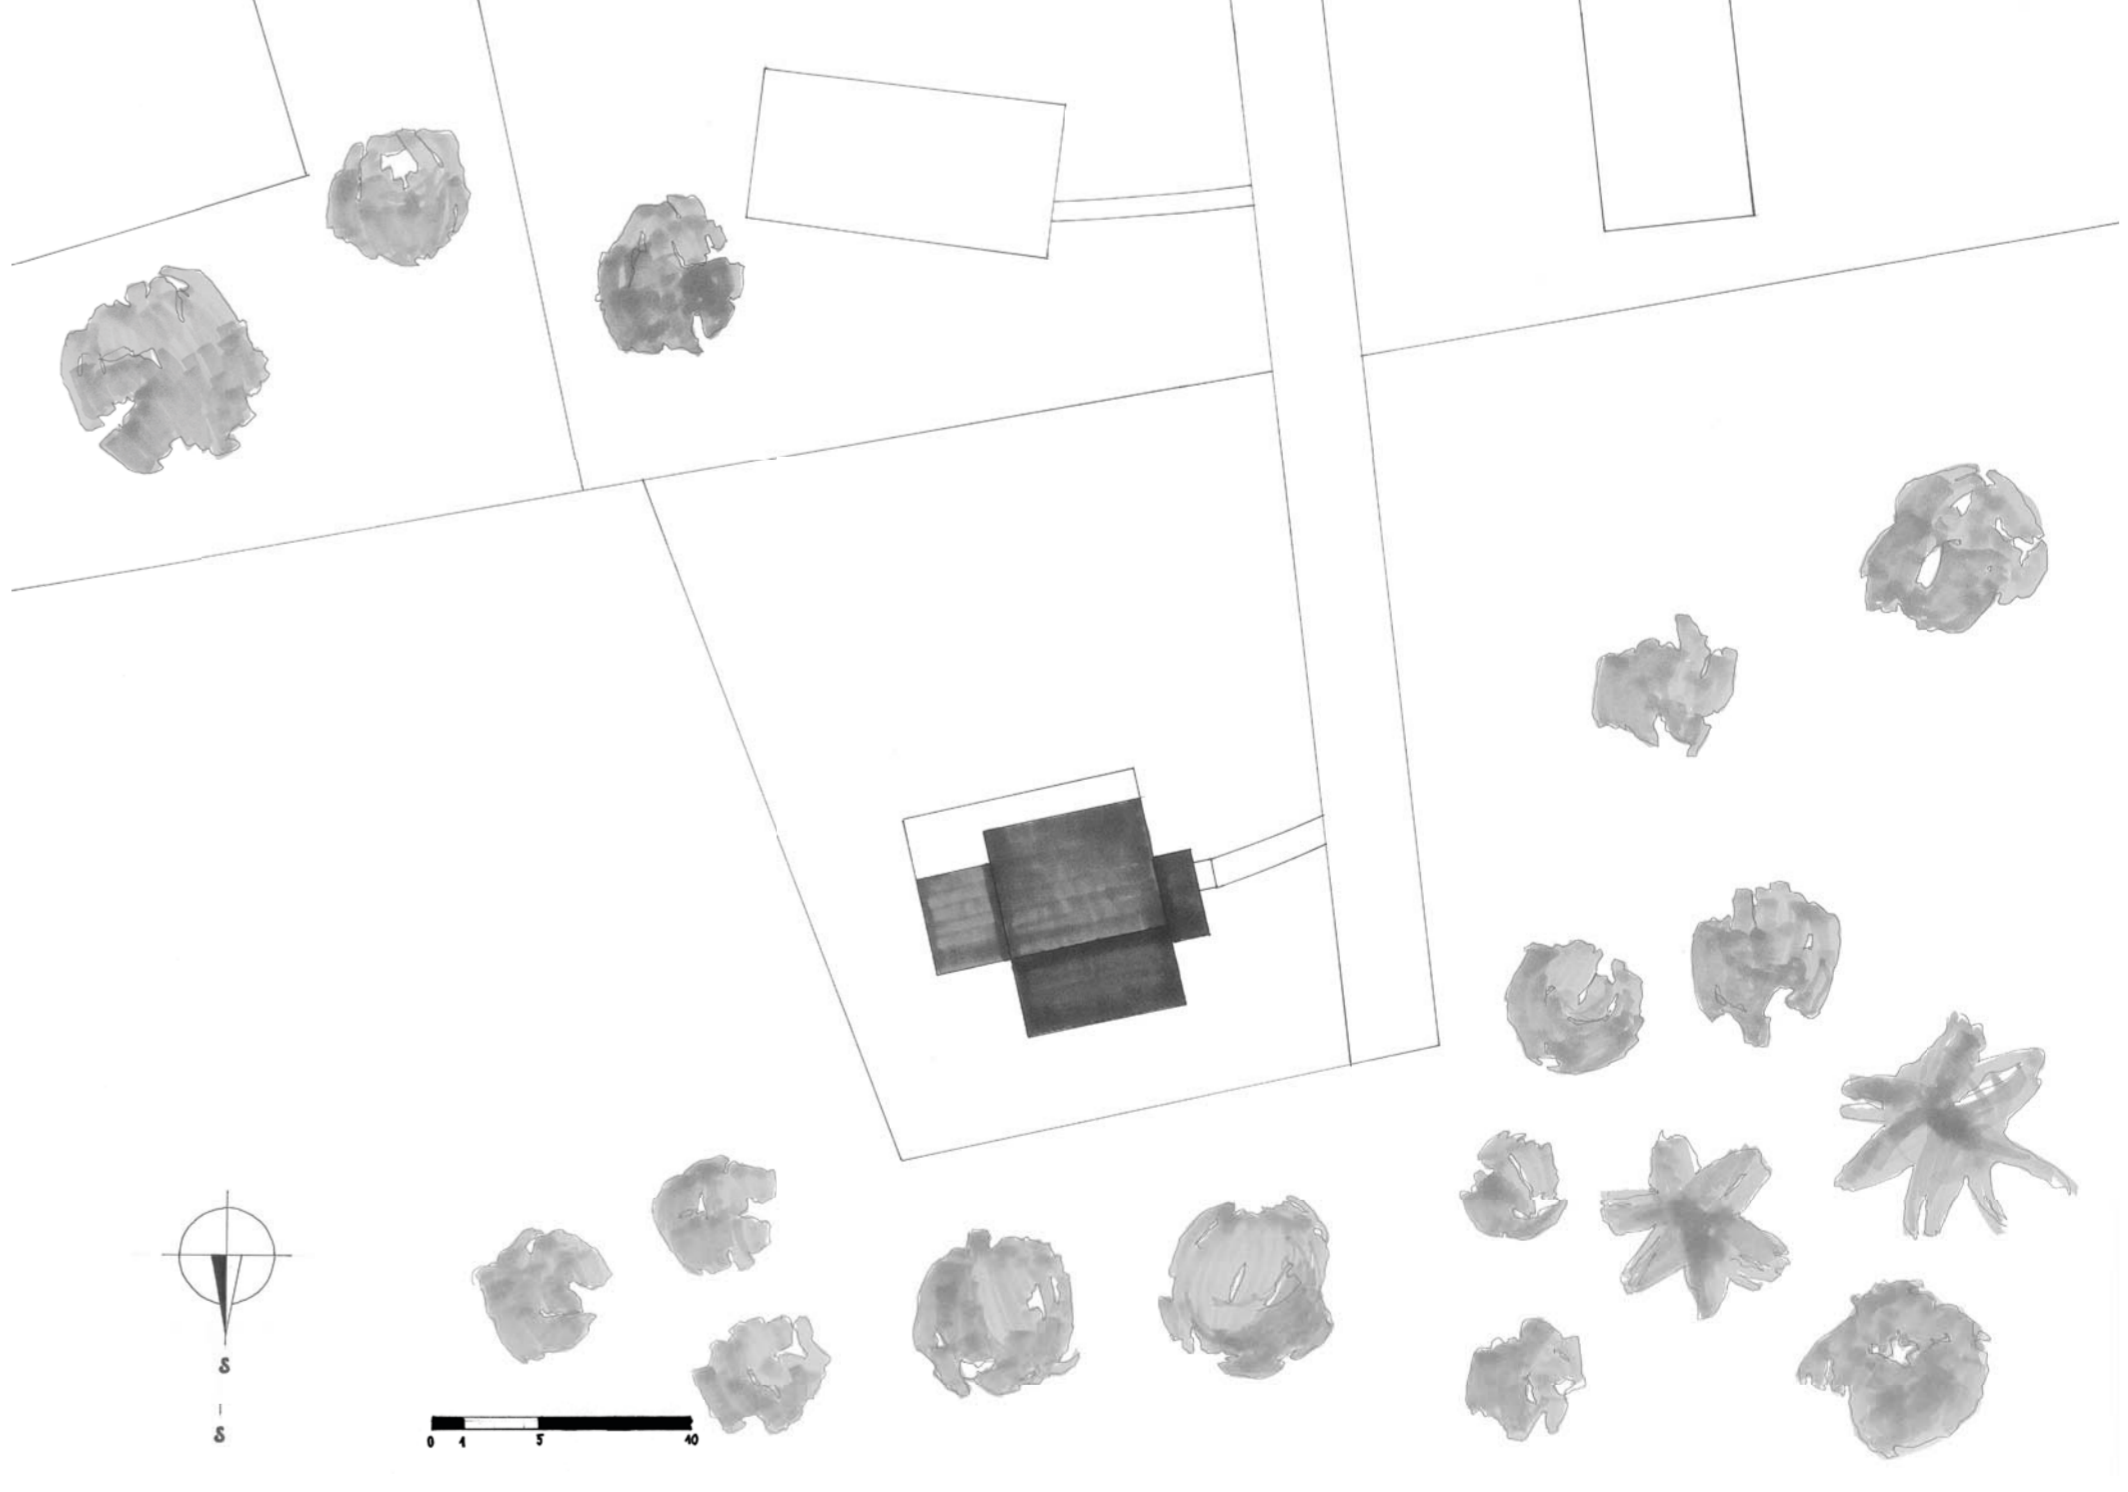


SITUACE




POHLED JIŽNÍ



POHLED ZÁPADNÍ

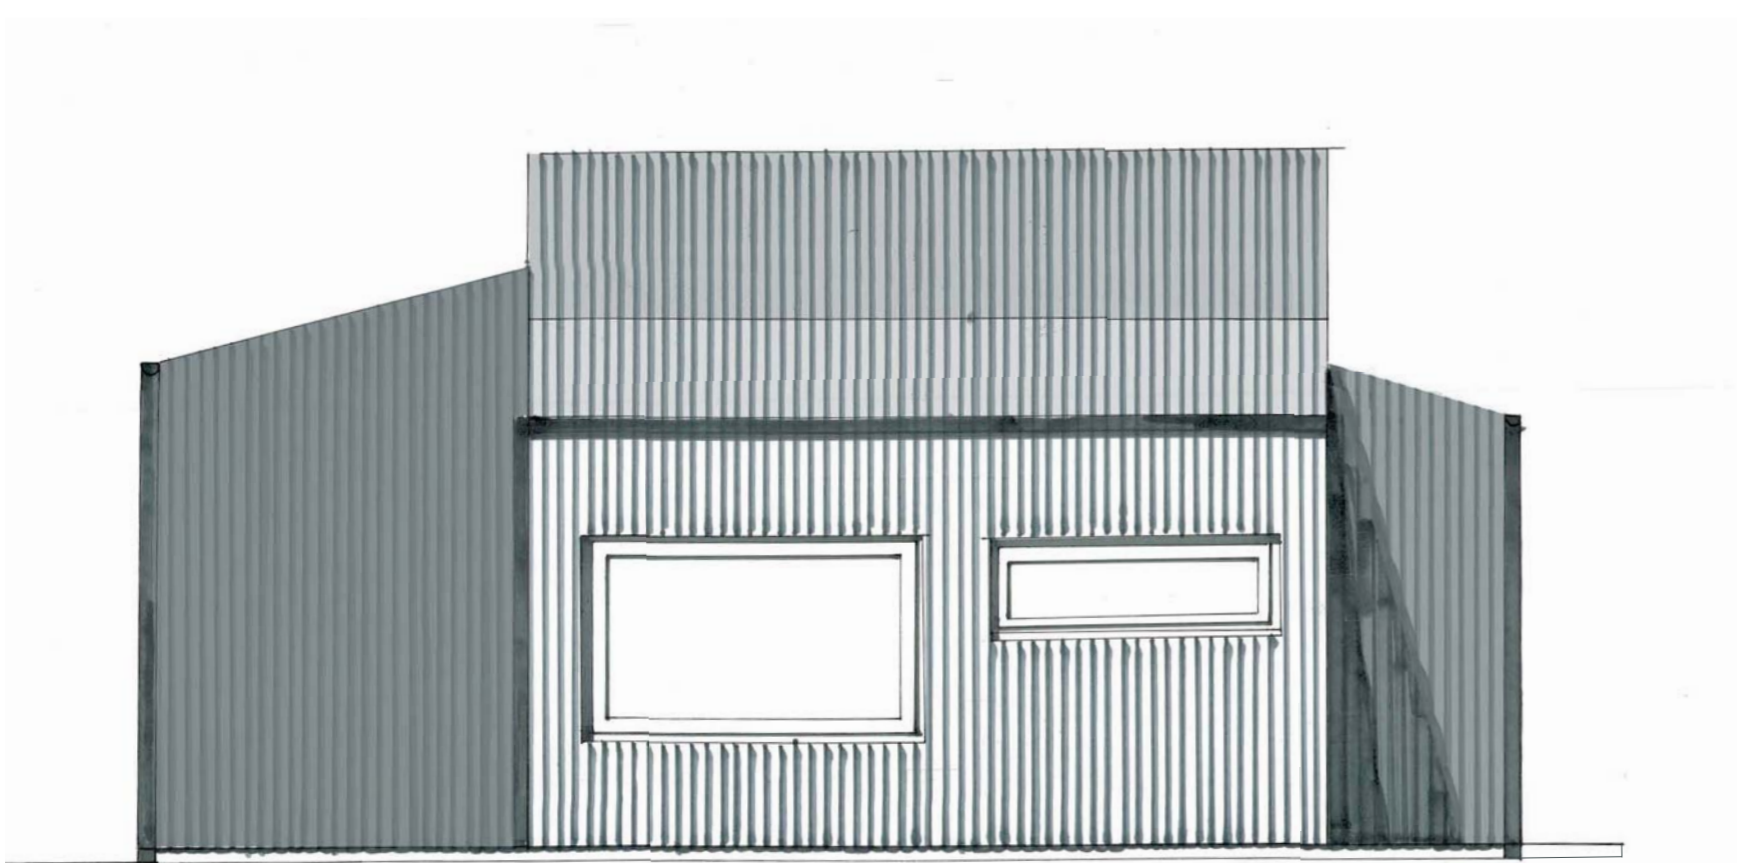

POHLED SEVERNÍ

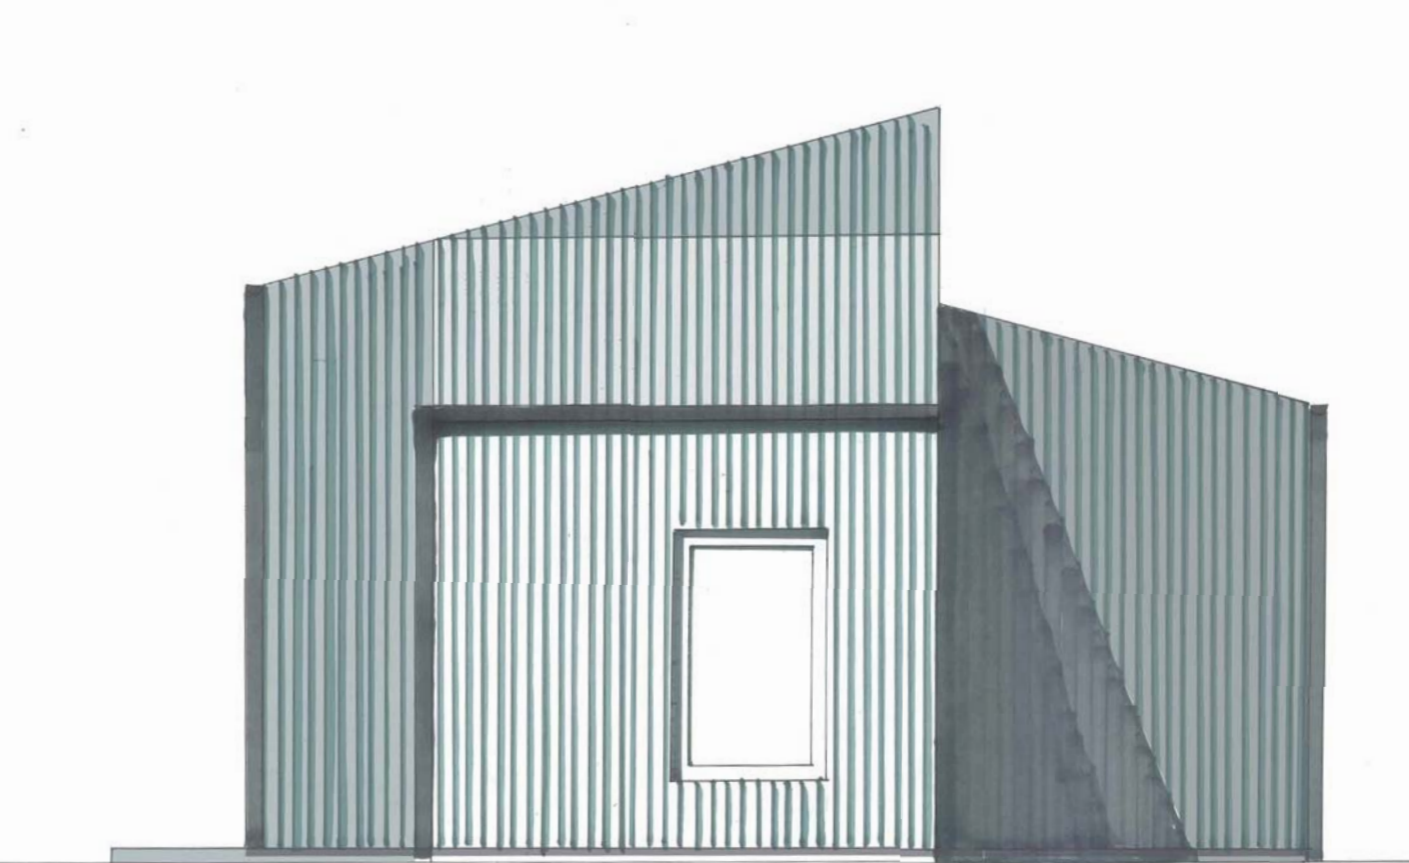

POHLED VÝCHODNÍ