


FA CVUT - ZAN PETR PINKAS


ÚLOHA: PRVNÍ DŮM

ZIMNÍ SEMESTR 2018/2019

PETR DUŠKA

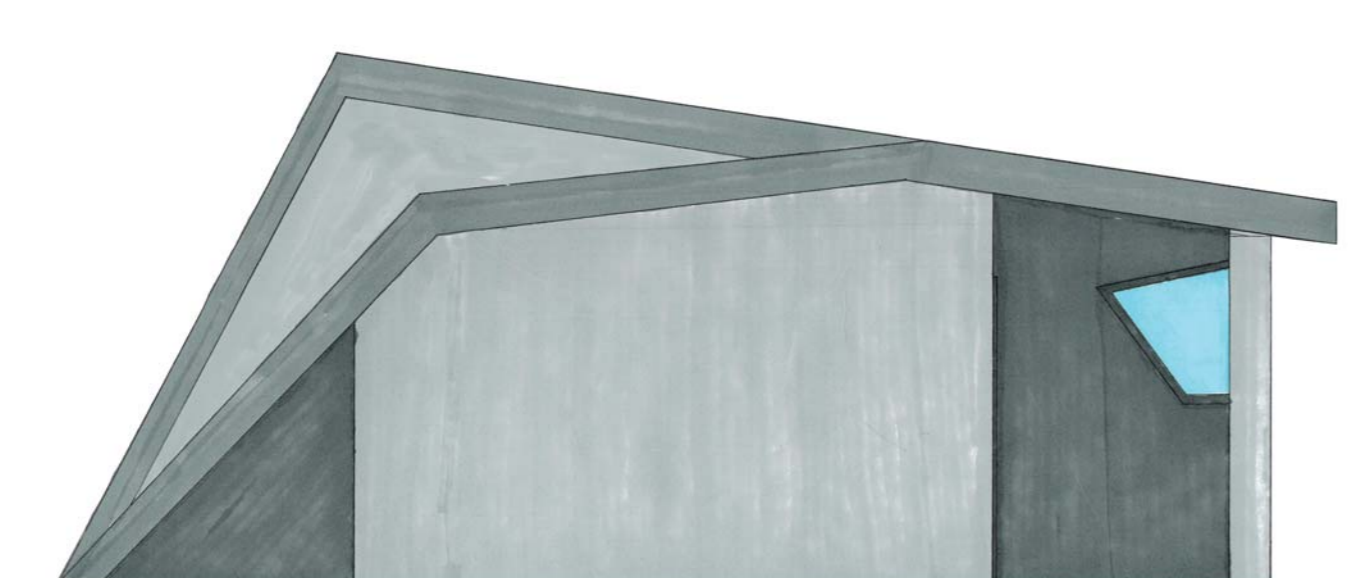


POHLED ZÁPADNÍ

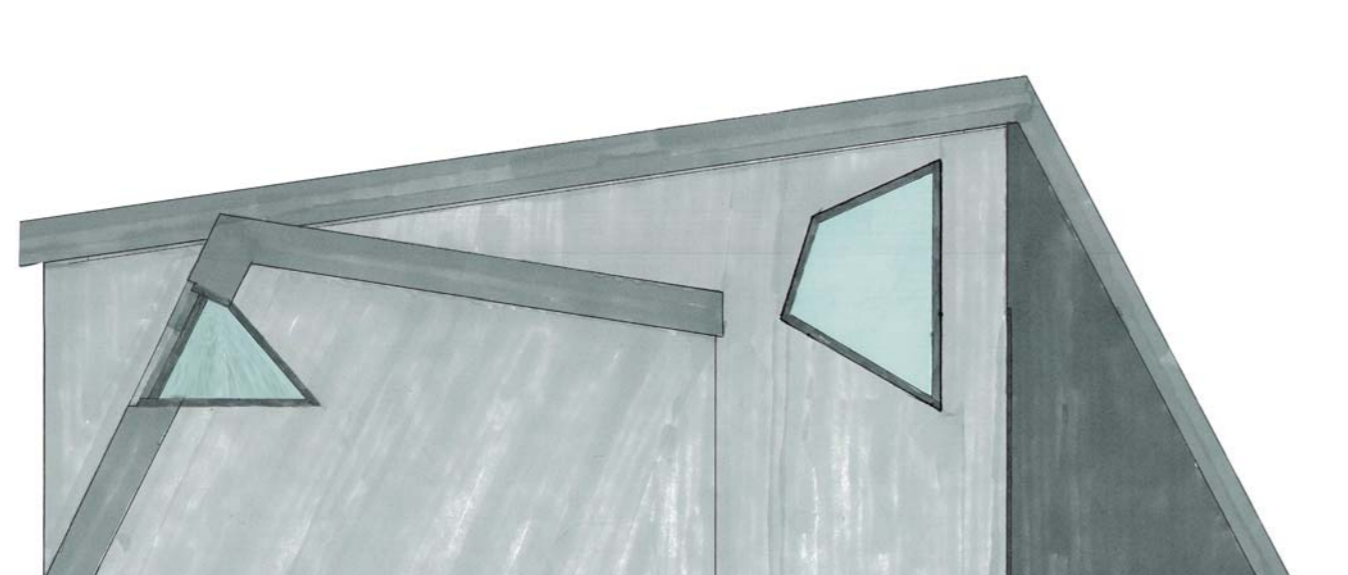


POHLED VÝCHODNÍ



POHLED SEVERNÍ

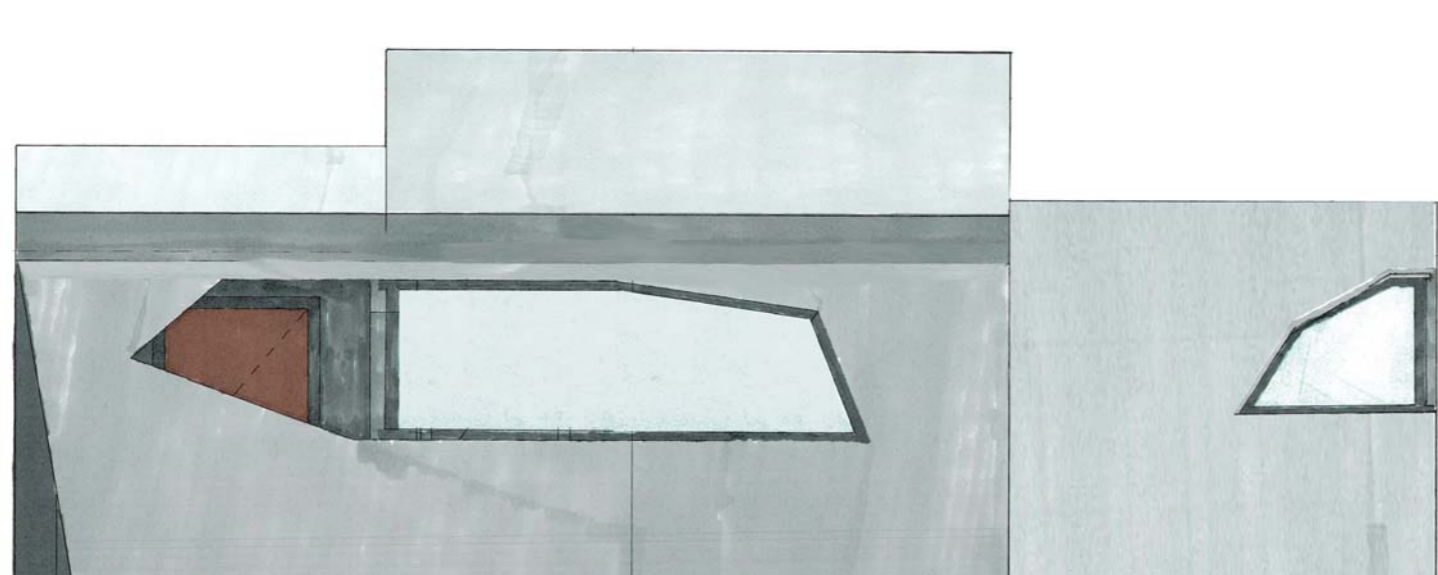


POHLED JIŽNÍ

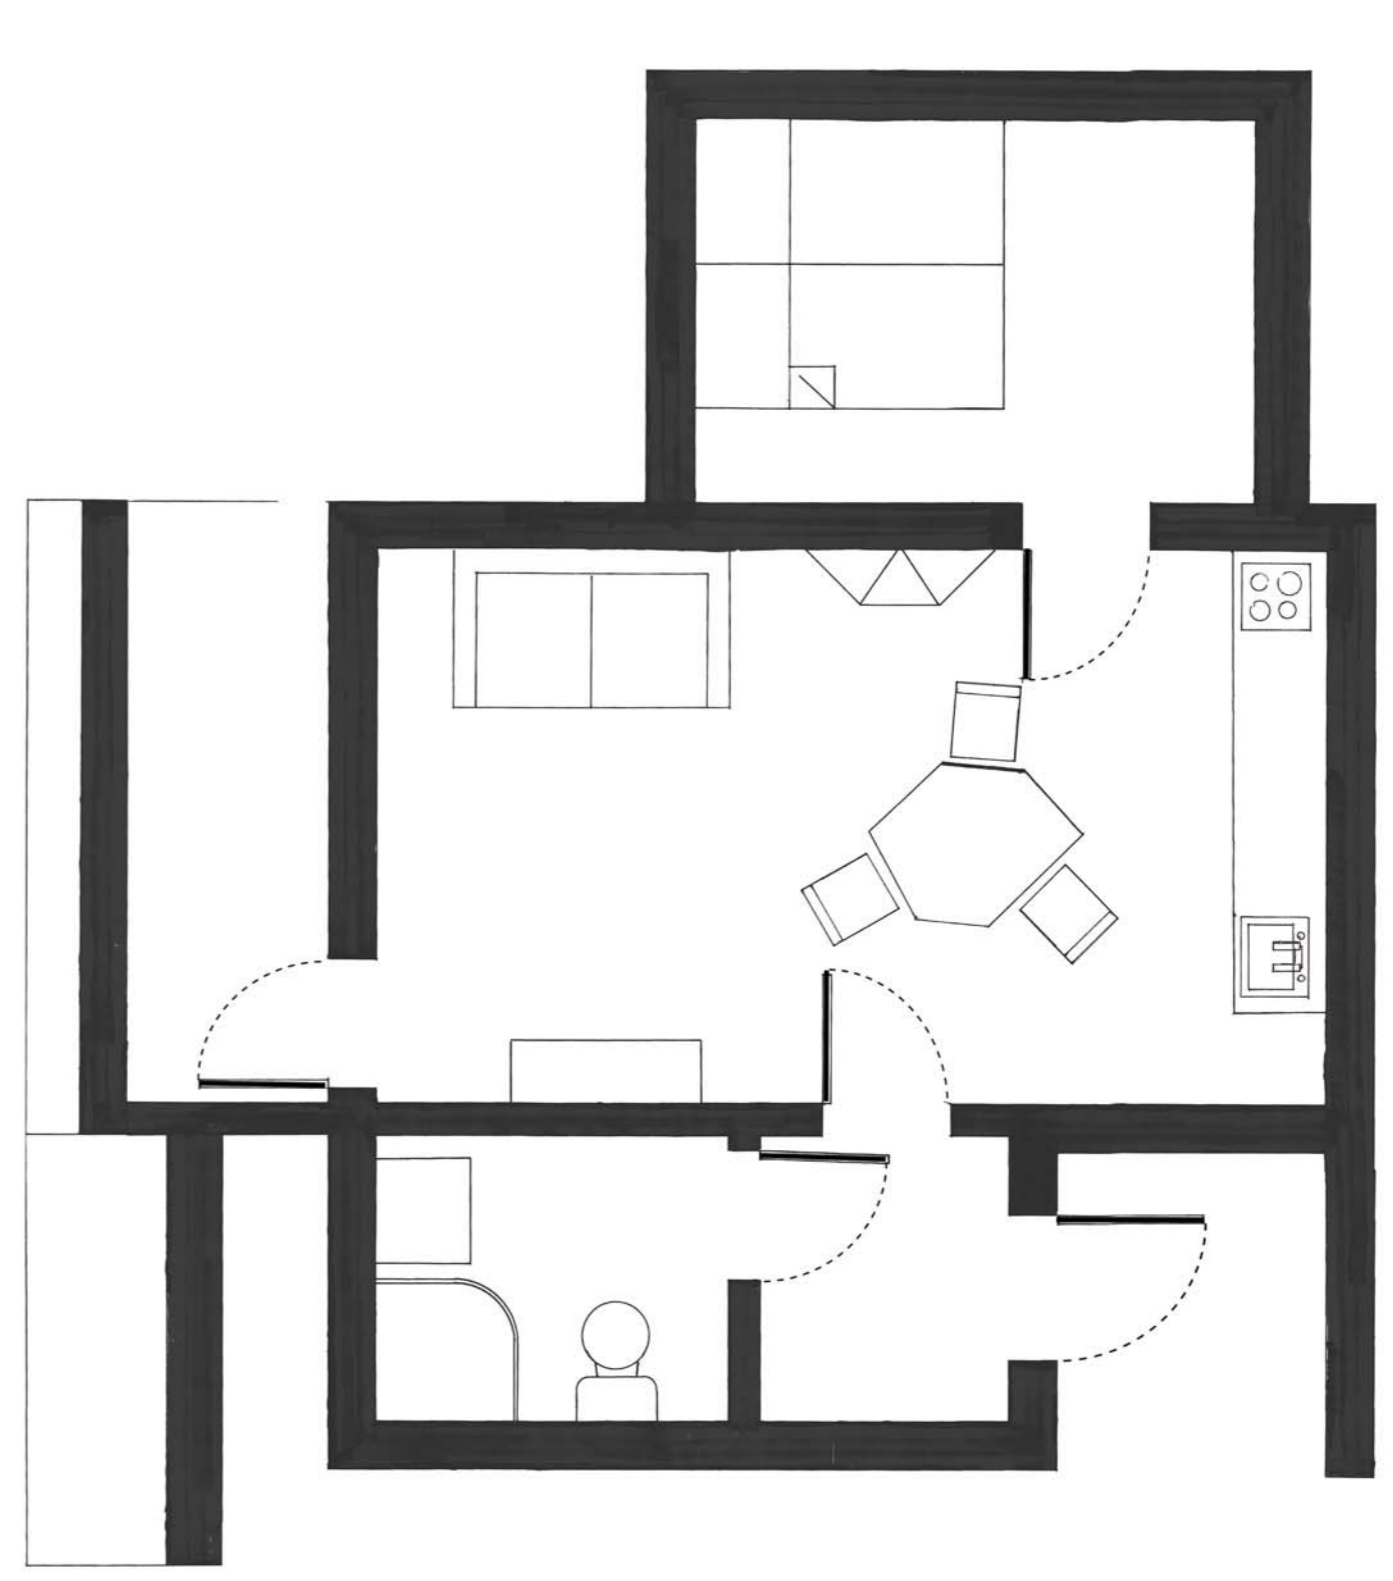


PŮDORYS

5m M 1:50

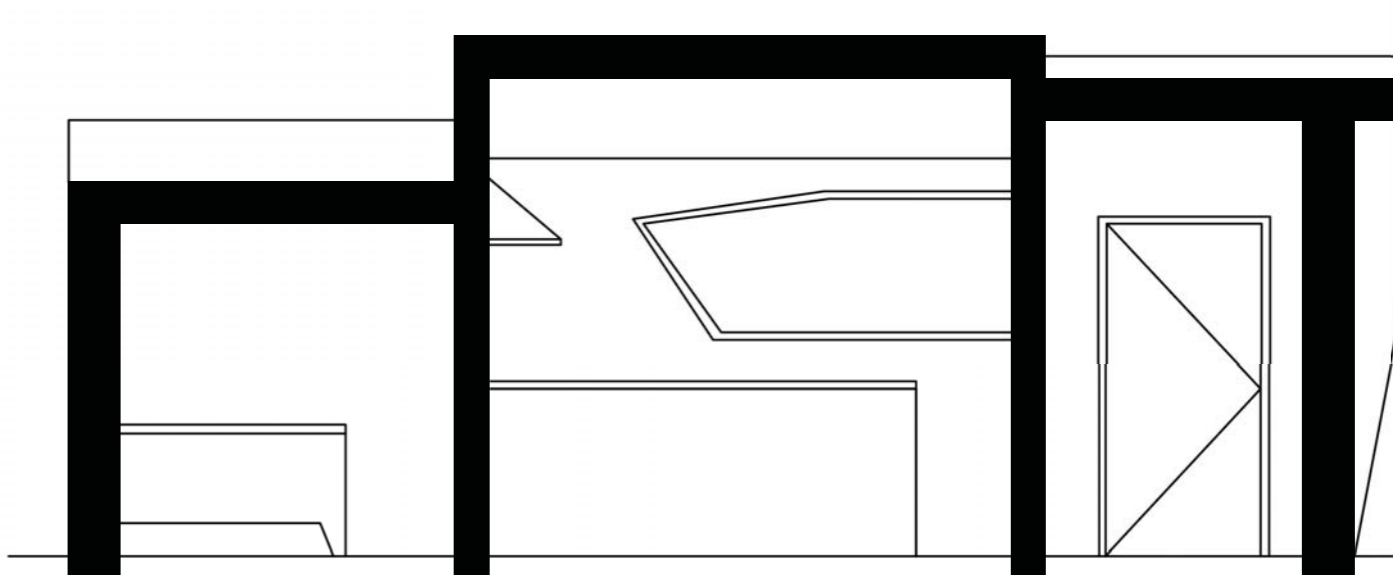


REZ BUDOVOU

5m M 1:50

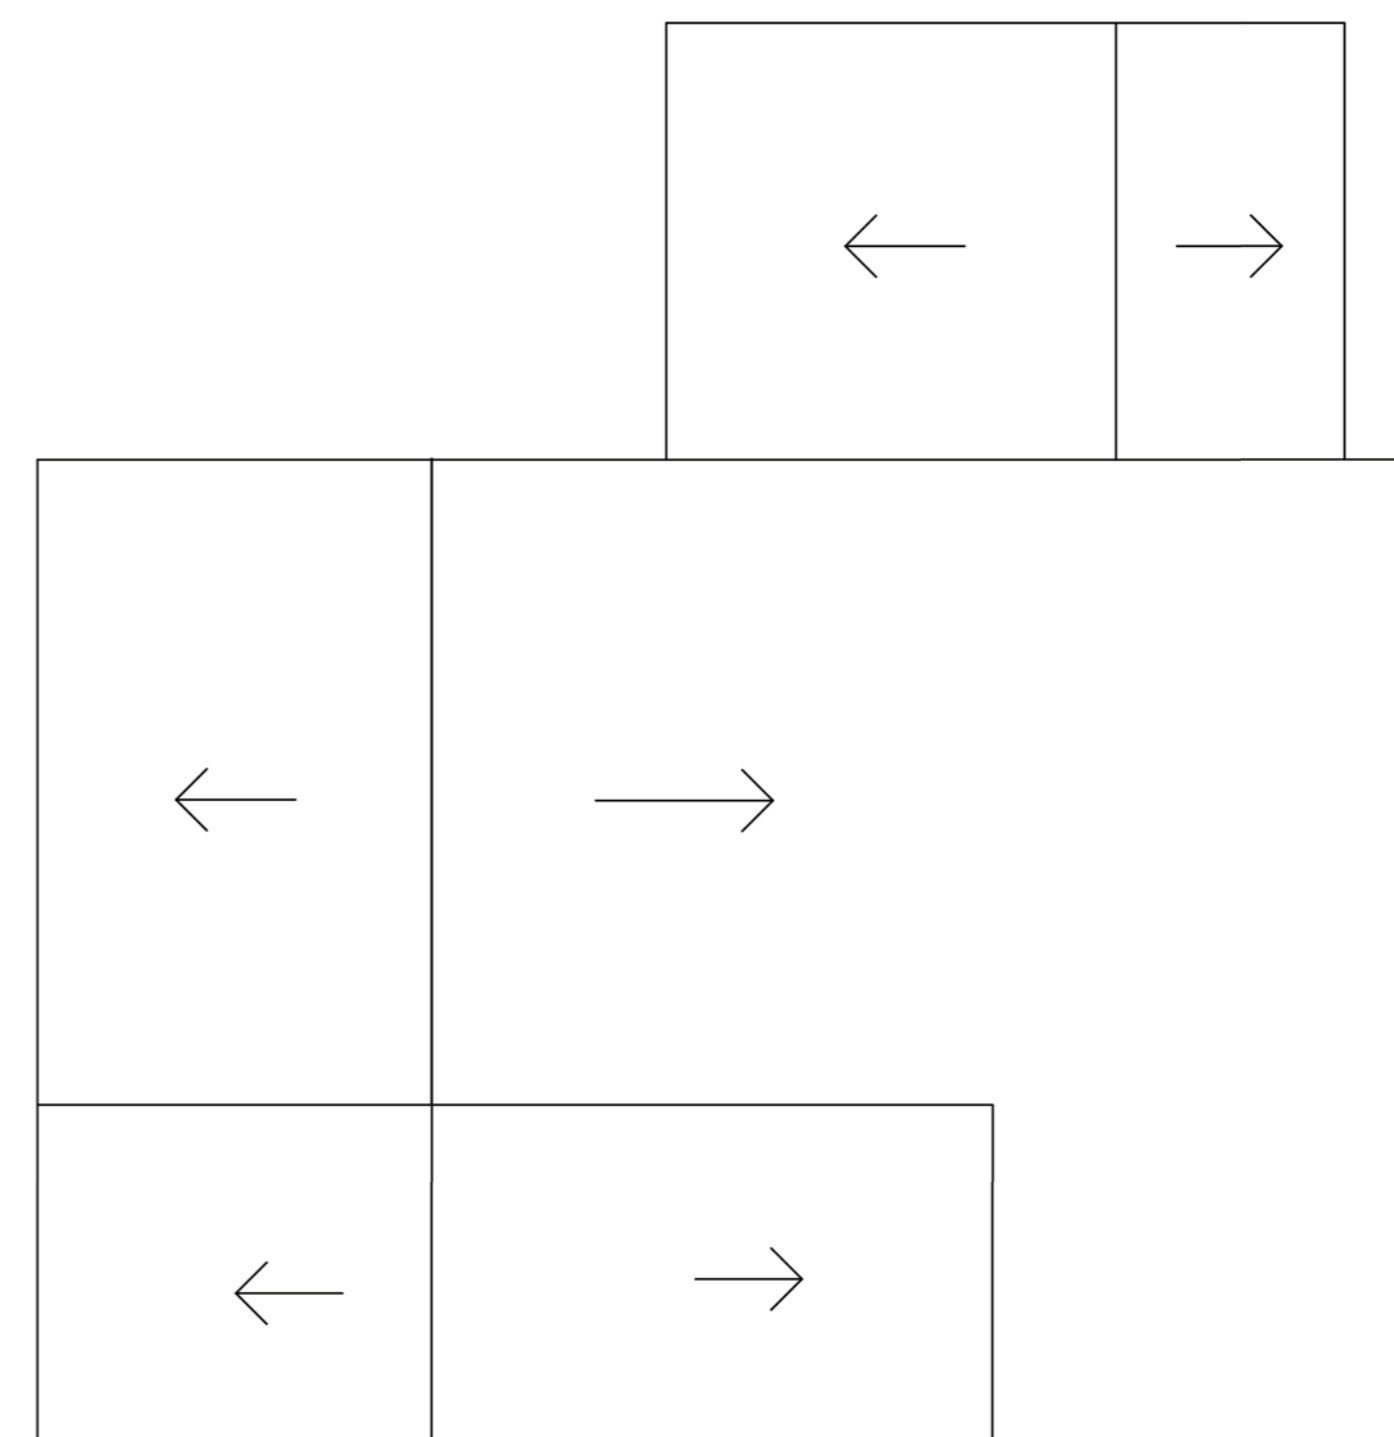

STŘECHA

5m M 1:50

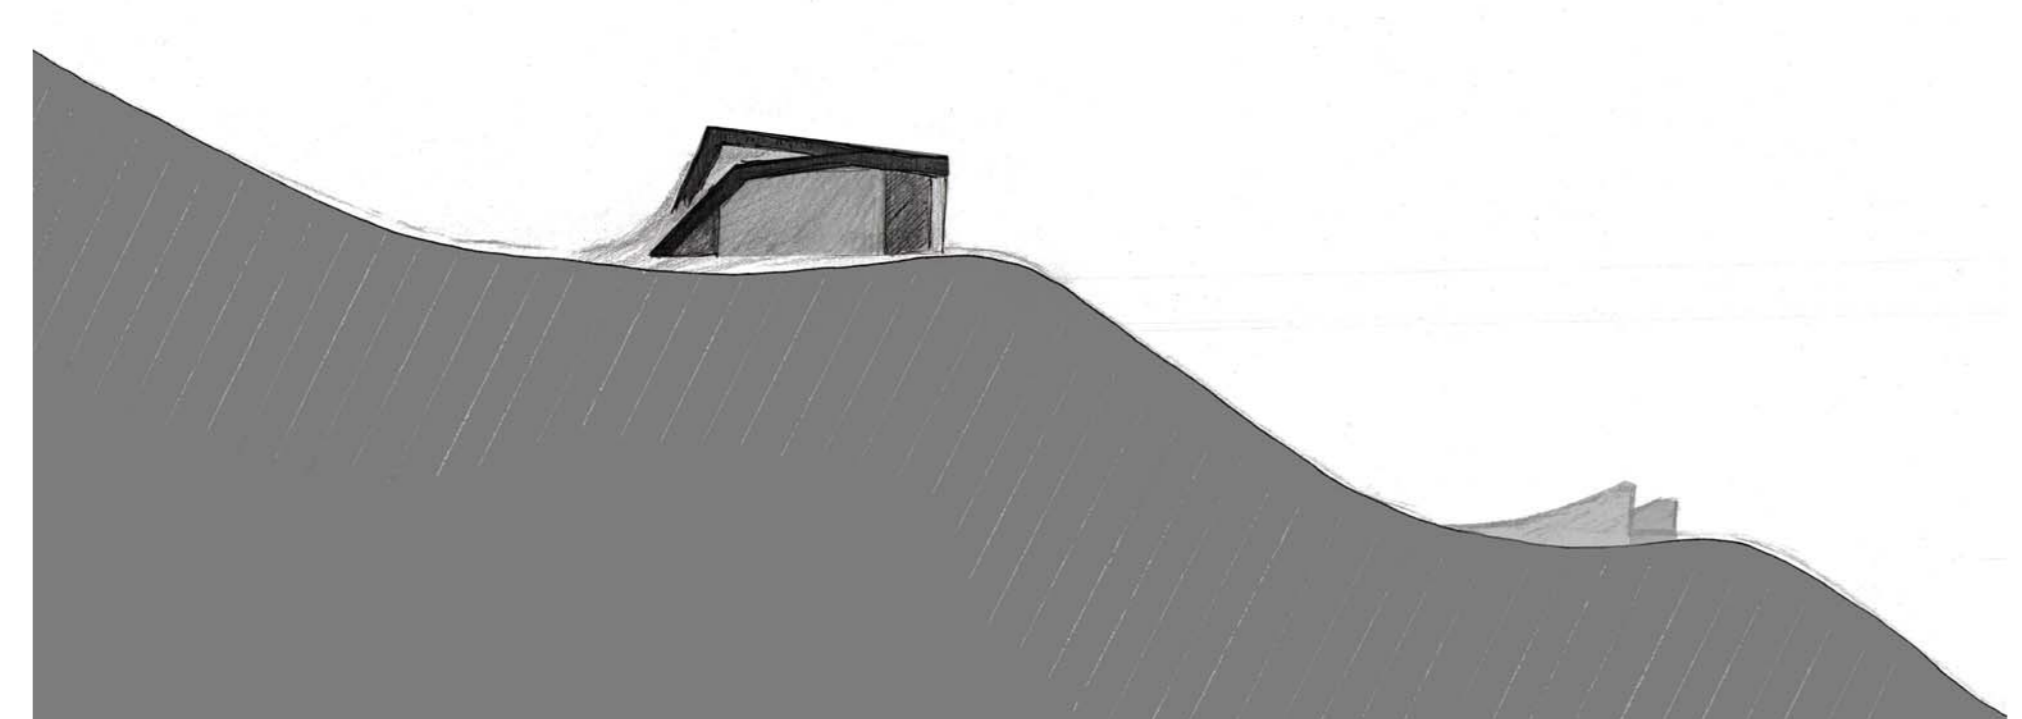

REZ SITUACÍ M 1:2500