


ZAN PETR PINKAS

1.SEMESTR 2018/2019


PRVNÍ DŮM

VERONIKA GAJDOŠOVÁ

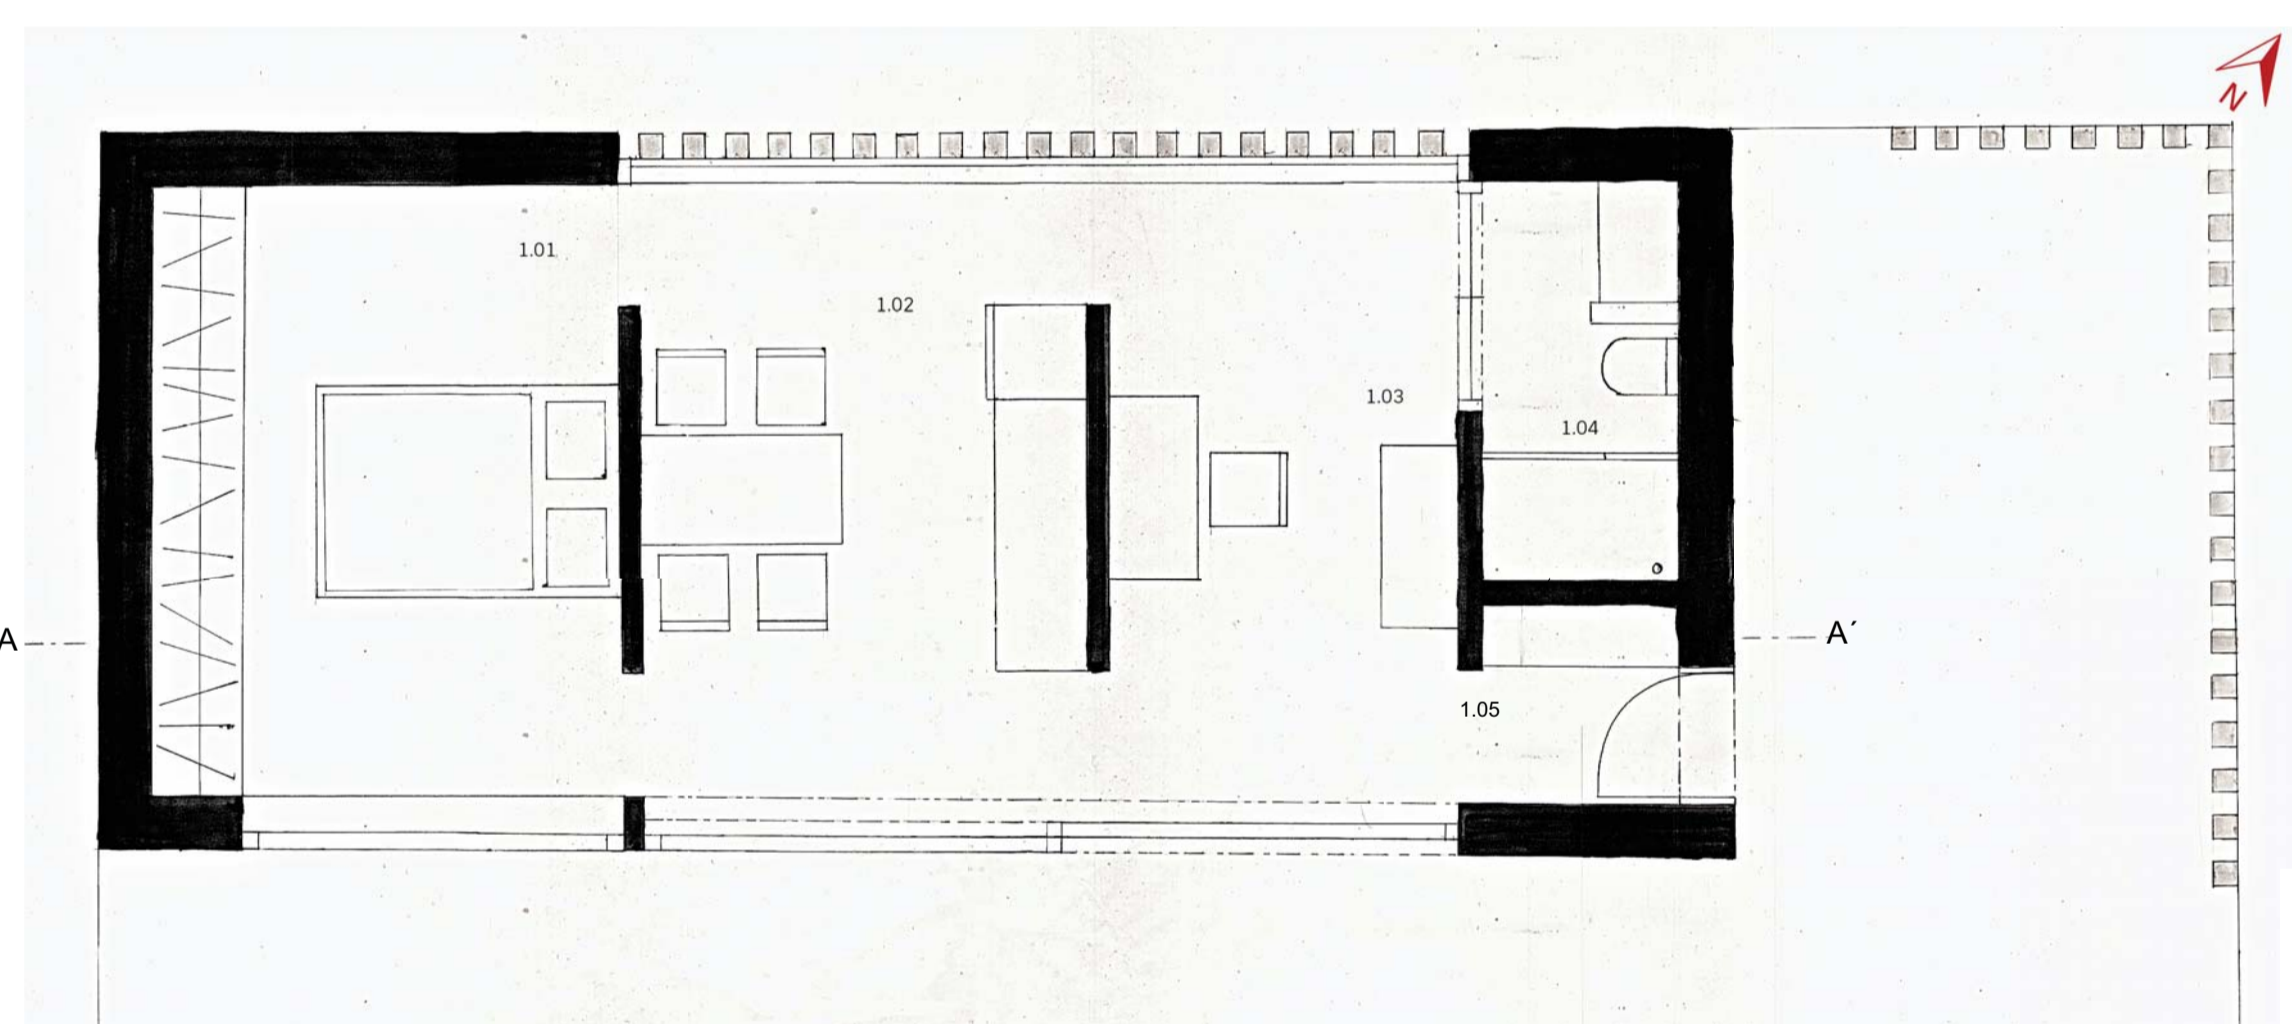

PŮDORYS M 1:50


1.01	Ložnice	12.6 m <sup>2</sup>
1.02	Kuchyň s jídelnou	11.6 m <sup>2</sup>
1.03	Pracovna	9.2 m <sup>2</sup>
1.04	Koupelna	3.4 m <sup>2</sup>
1.05	Zádvěří	1.3 m <sup>2</sup>

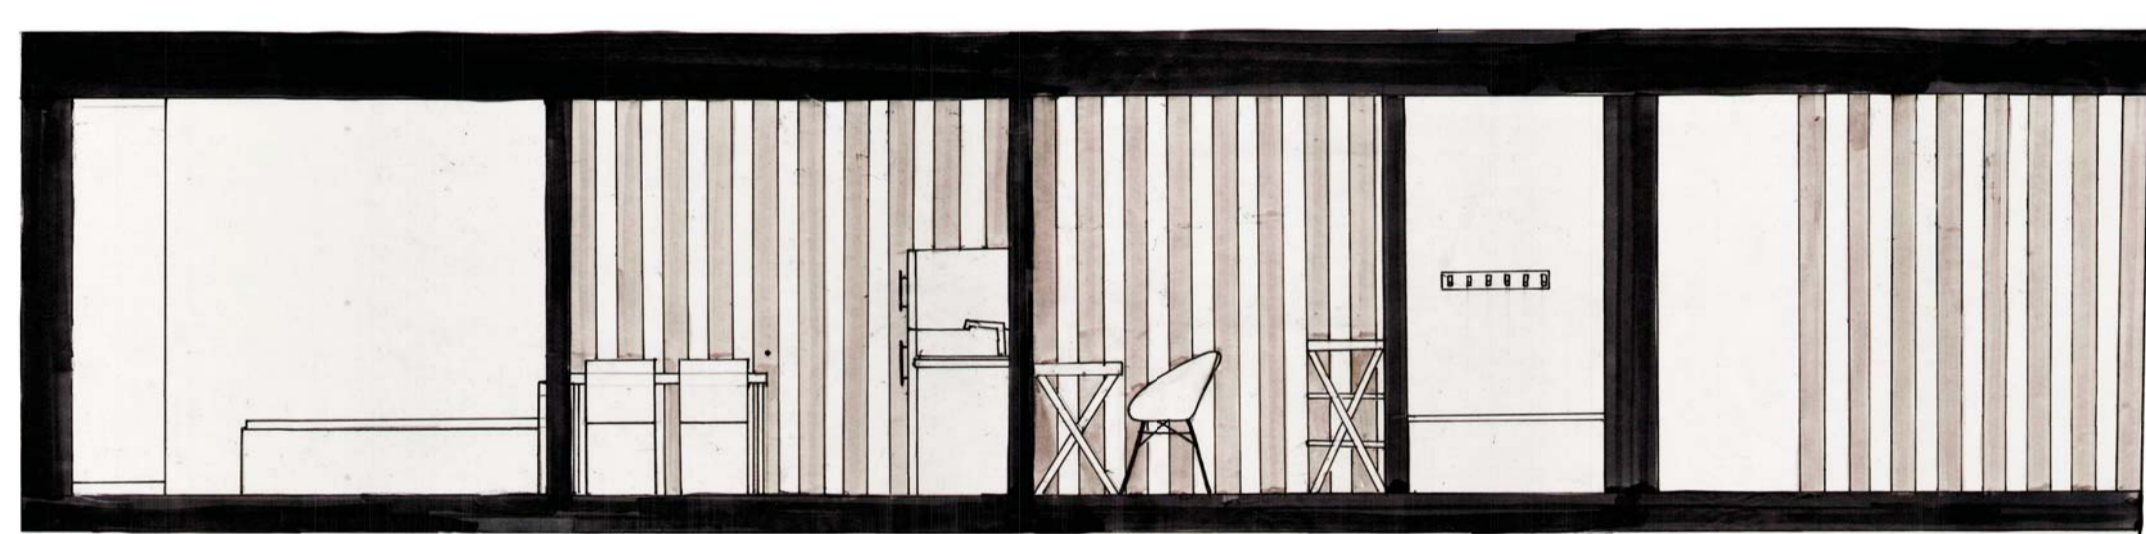


REZA-A' 1:50




SITUACE

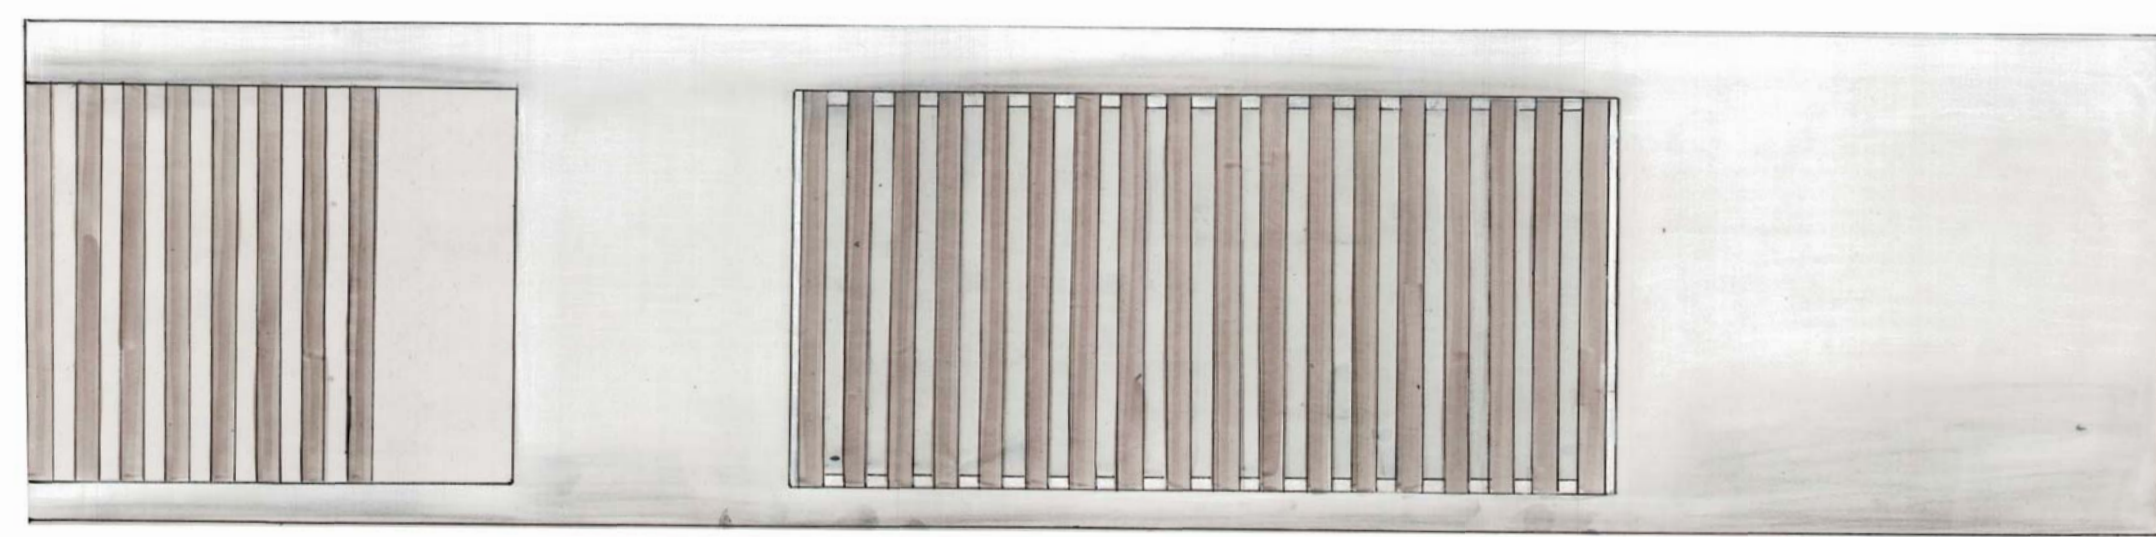


POHLED SEVEROZÁPADNÍ

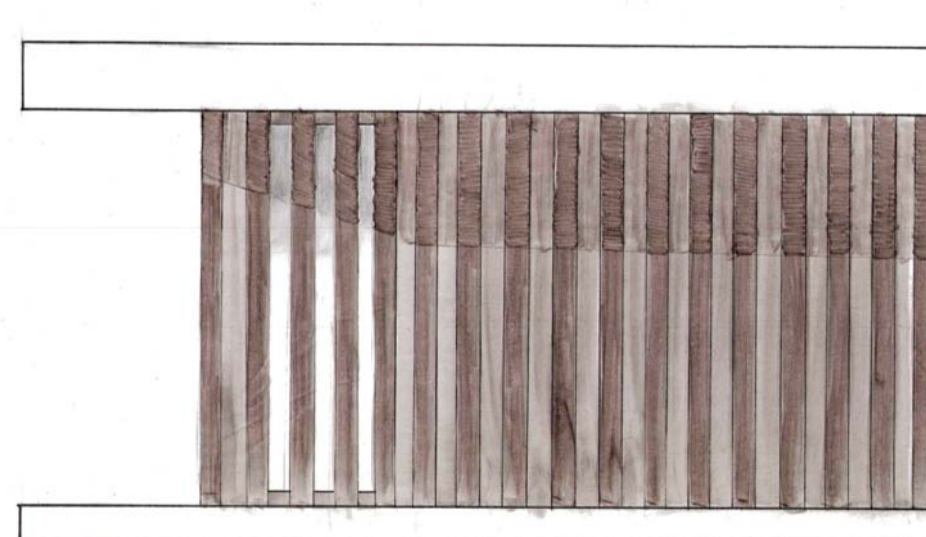

POHLED SEVEROVÝCHODNÍ

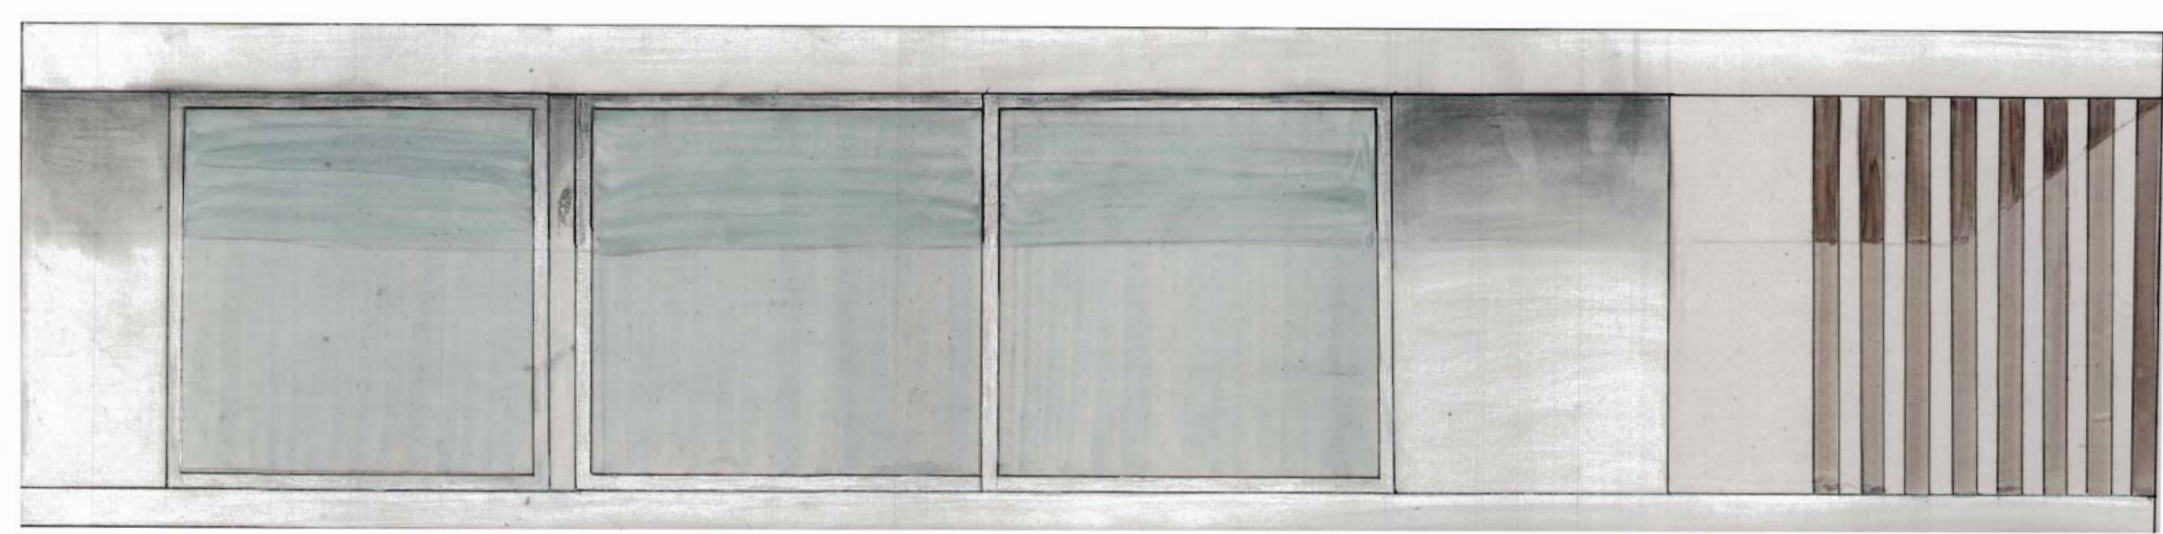

POHLED JUHOVÝCHODNÍ

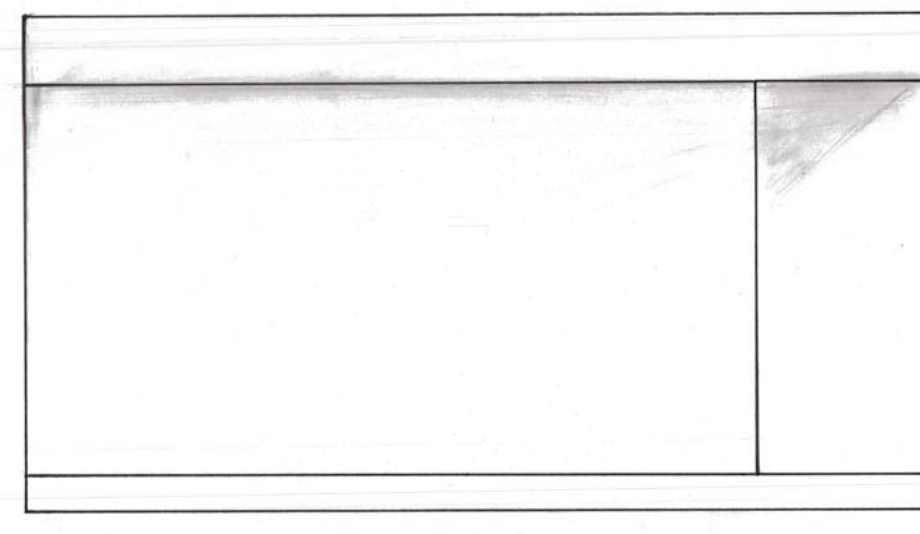

POHLED JUHOZÁPADNÍ