


ZAN PETR PINKAS

1.SEMESTER 2018/2019


Prvý dom

Miroslav Girgoško

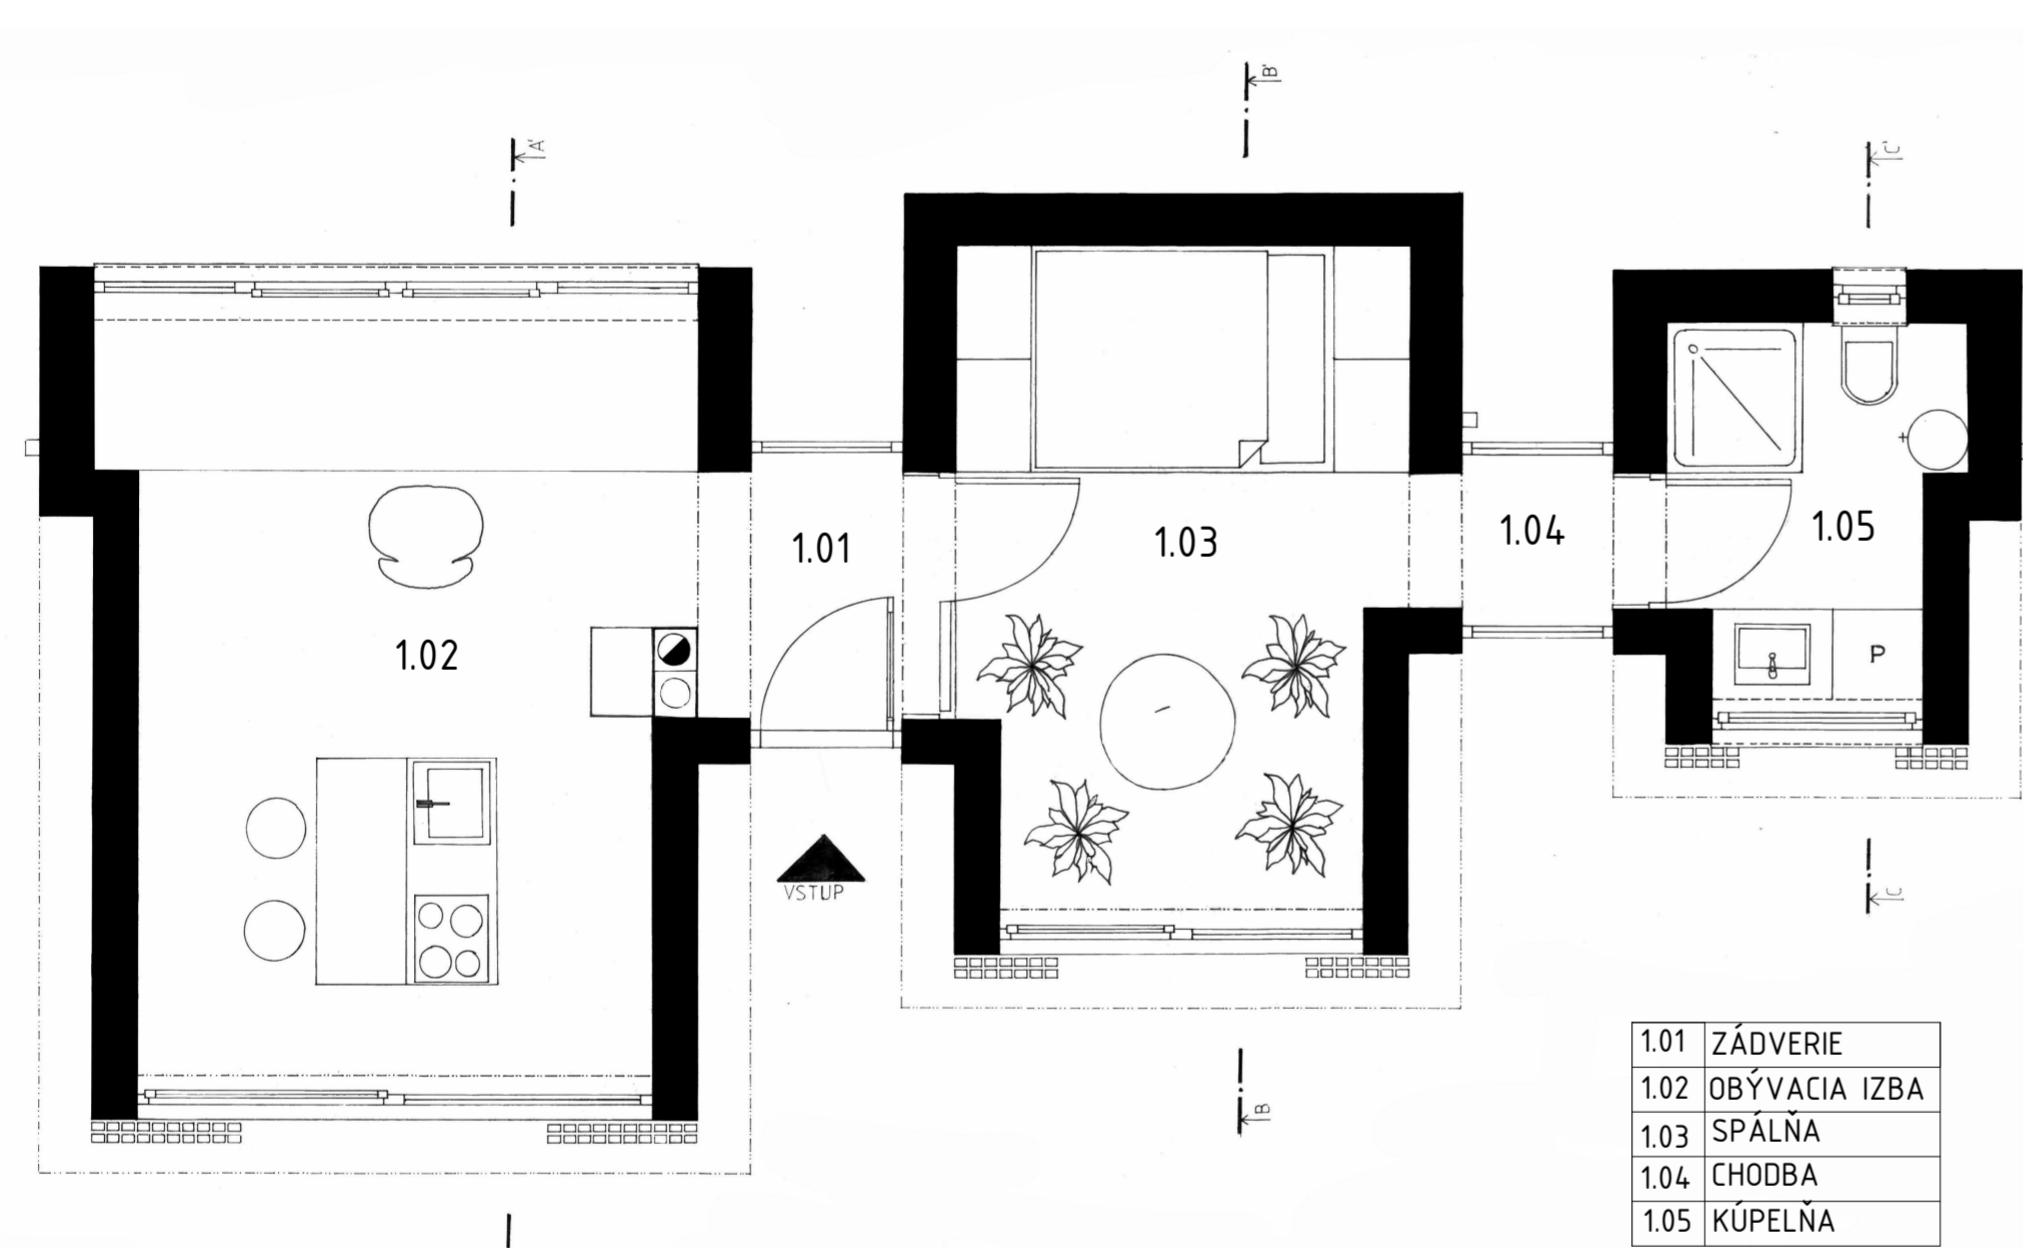


PÔDORYS 1NP M 1:50


- 1.01 ZÁDVERIE
- 1.02 OBYVACIA IZBA
- 1.03 SPALNA
- 1.04 CHODBA
- 1.05 KÚPEĽNA

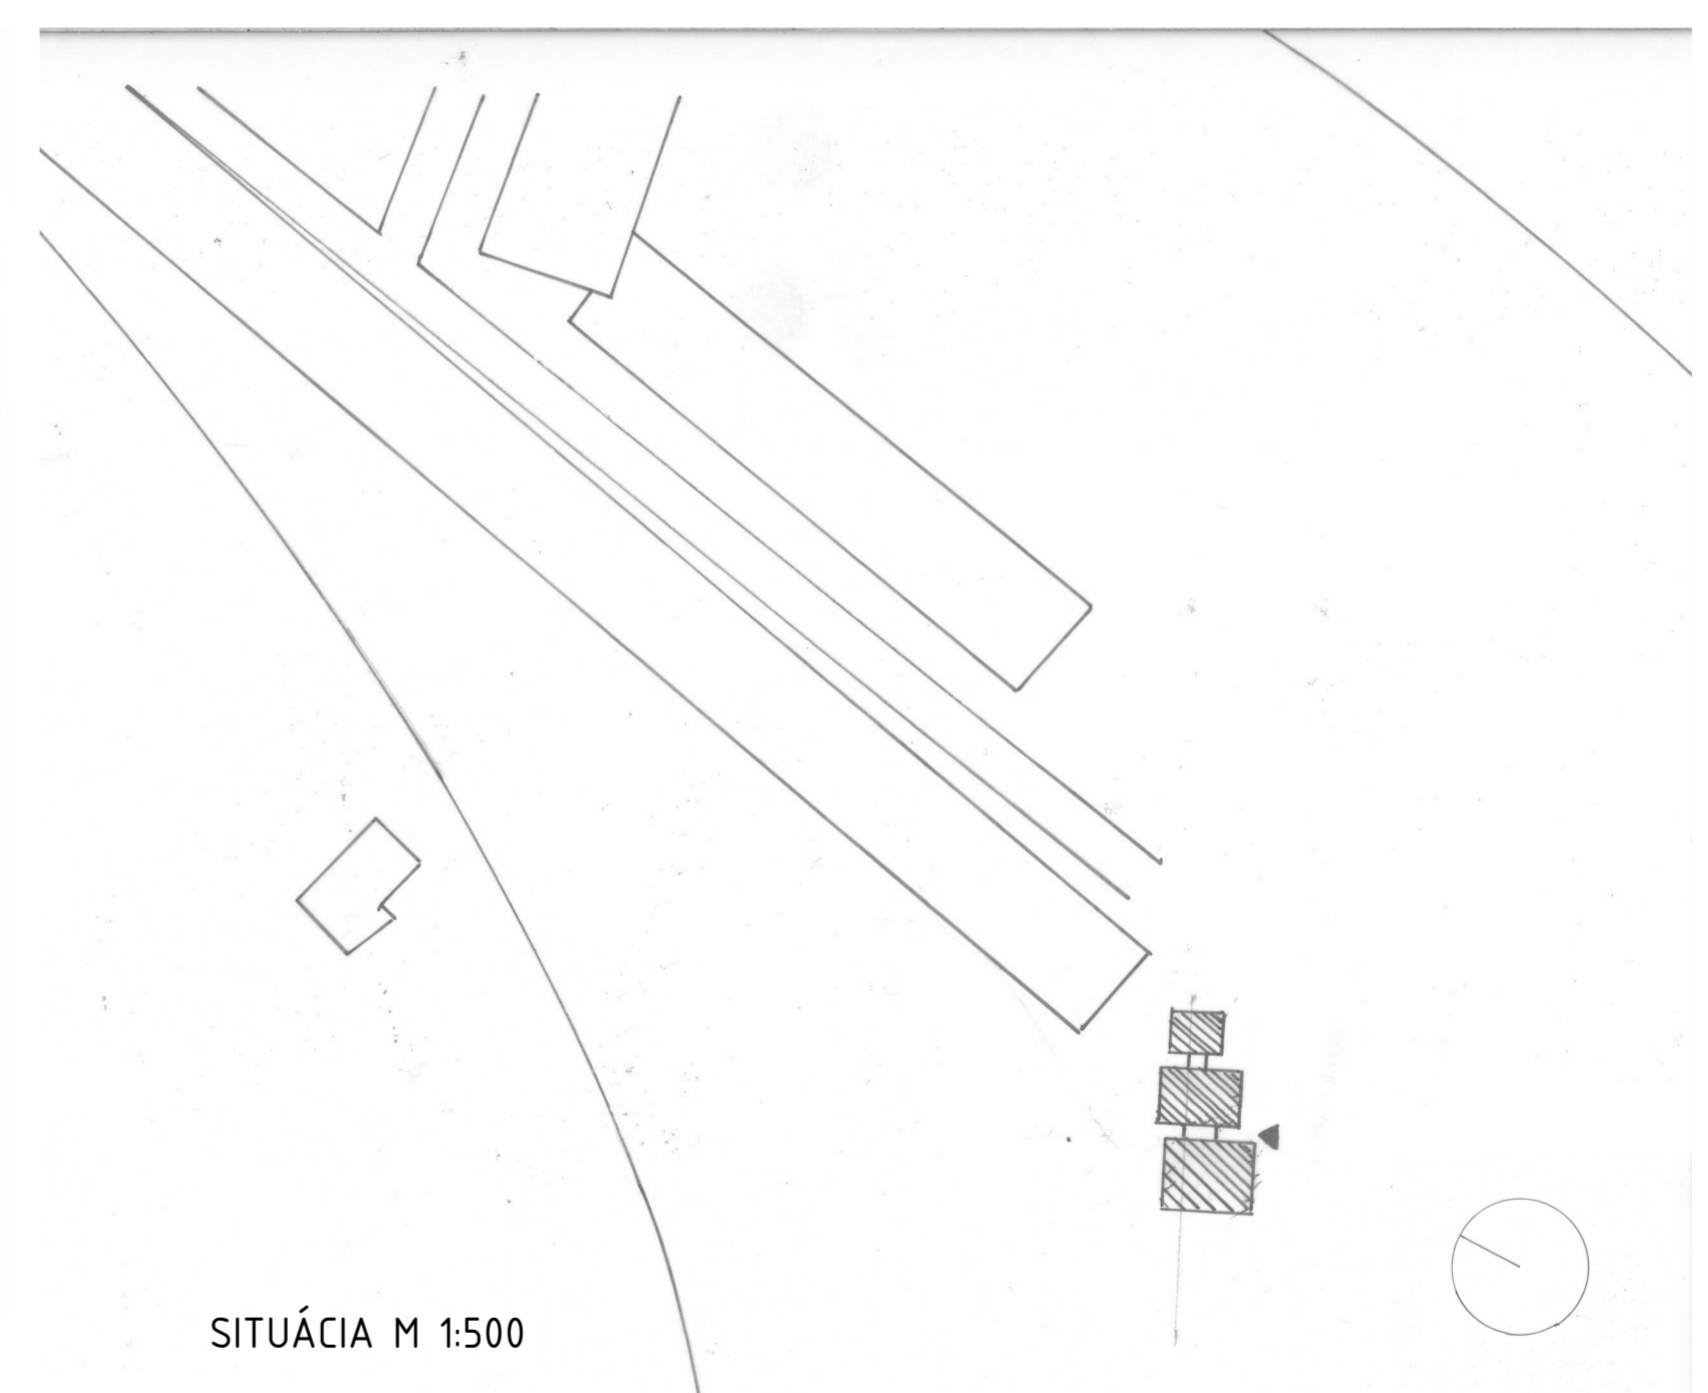


SITUÁCIA M 1:500

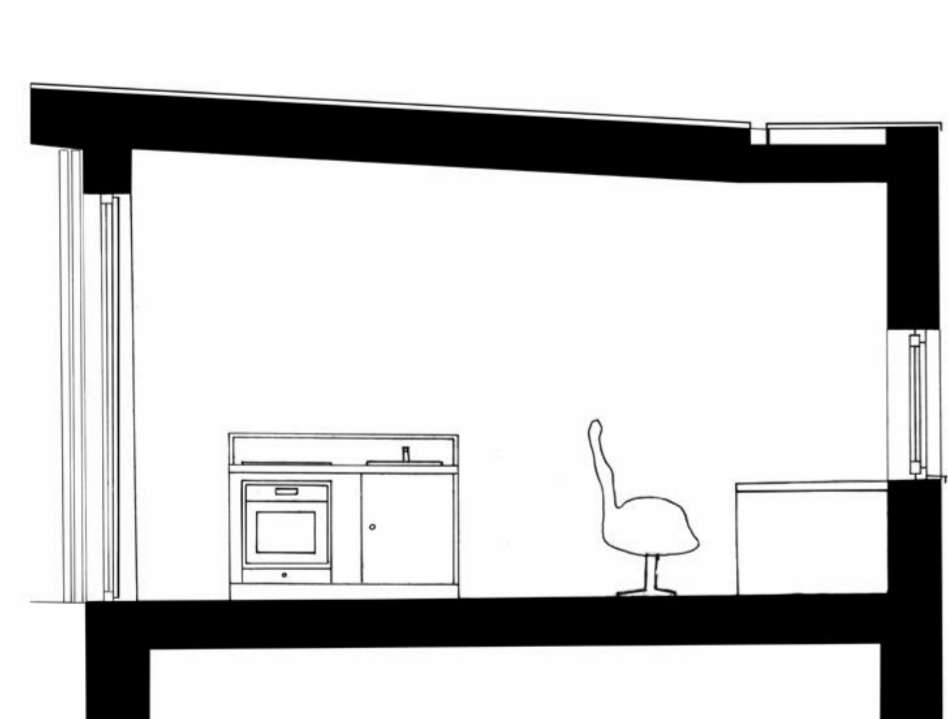


REZ A - A' M 1:50

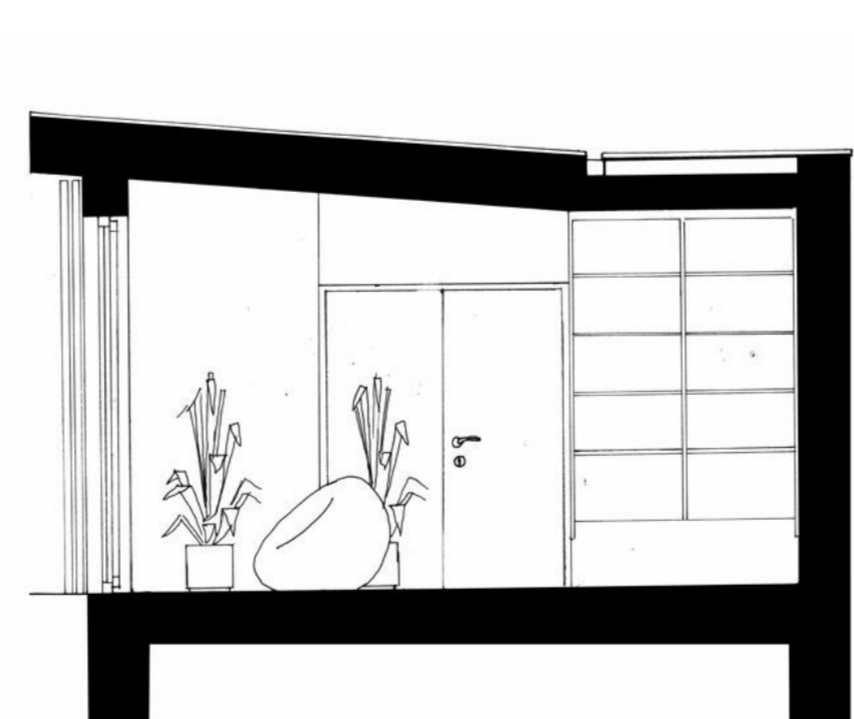

REZ B - B' M 1:50

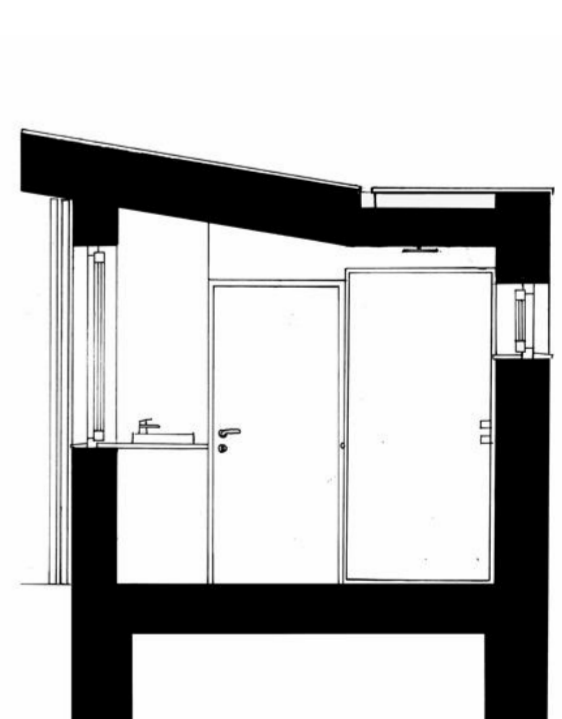


REZ C - C' M 1:50

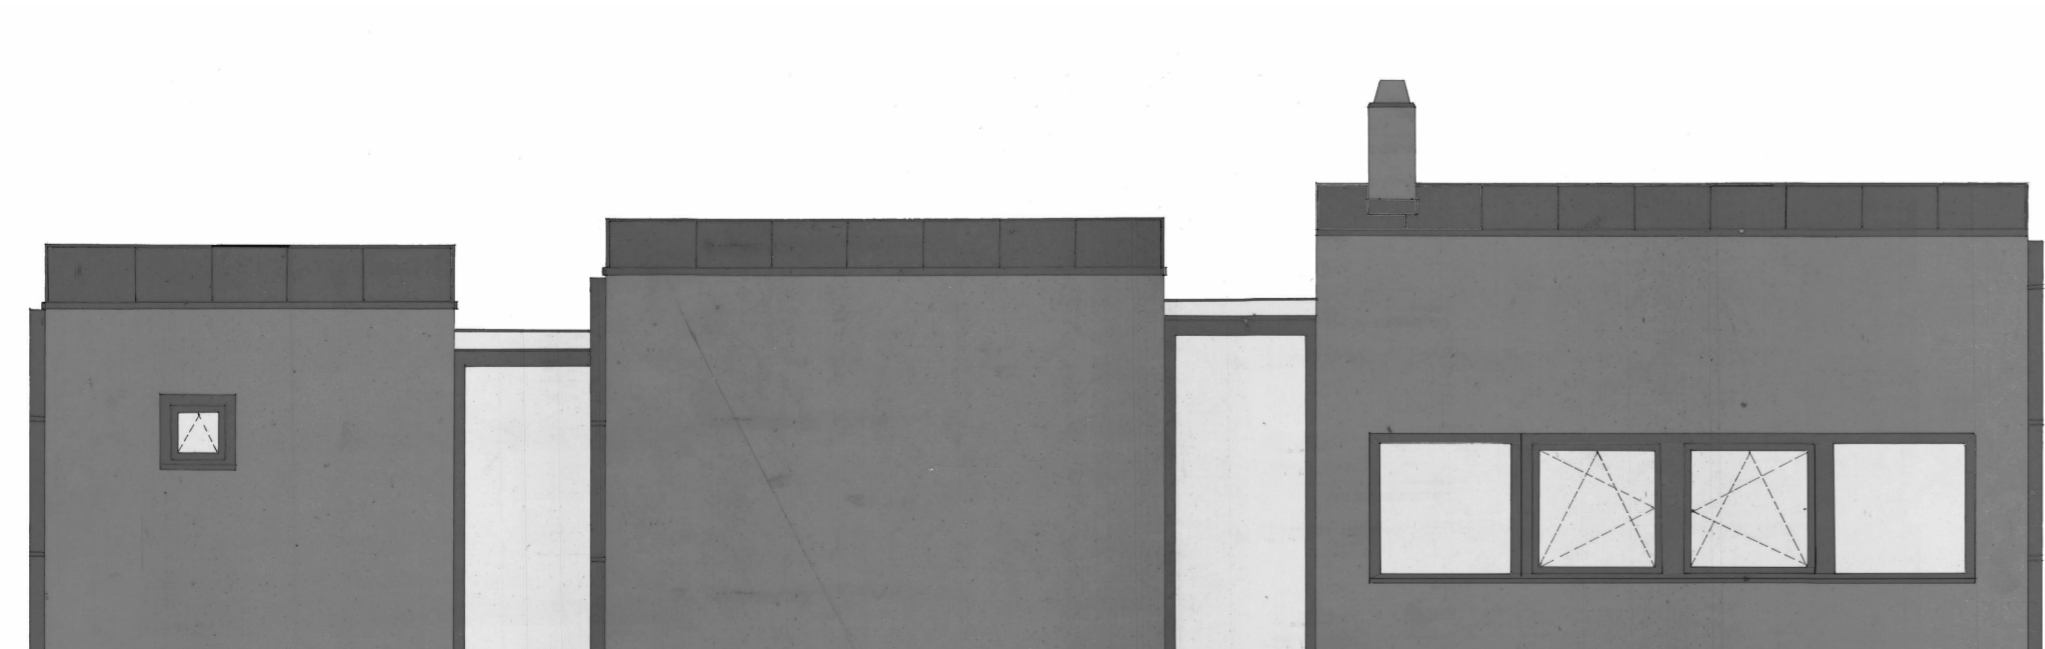


SEVERNÝ POHĽAD M 1:50



VÝCHODNÝ POHĽAD M 1:50

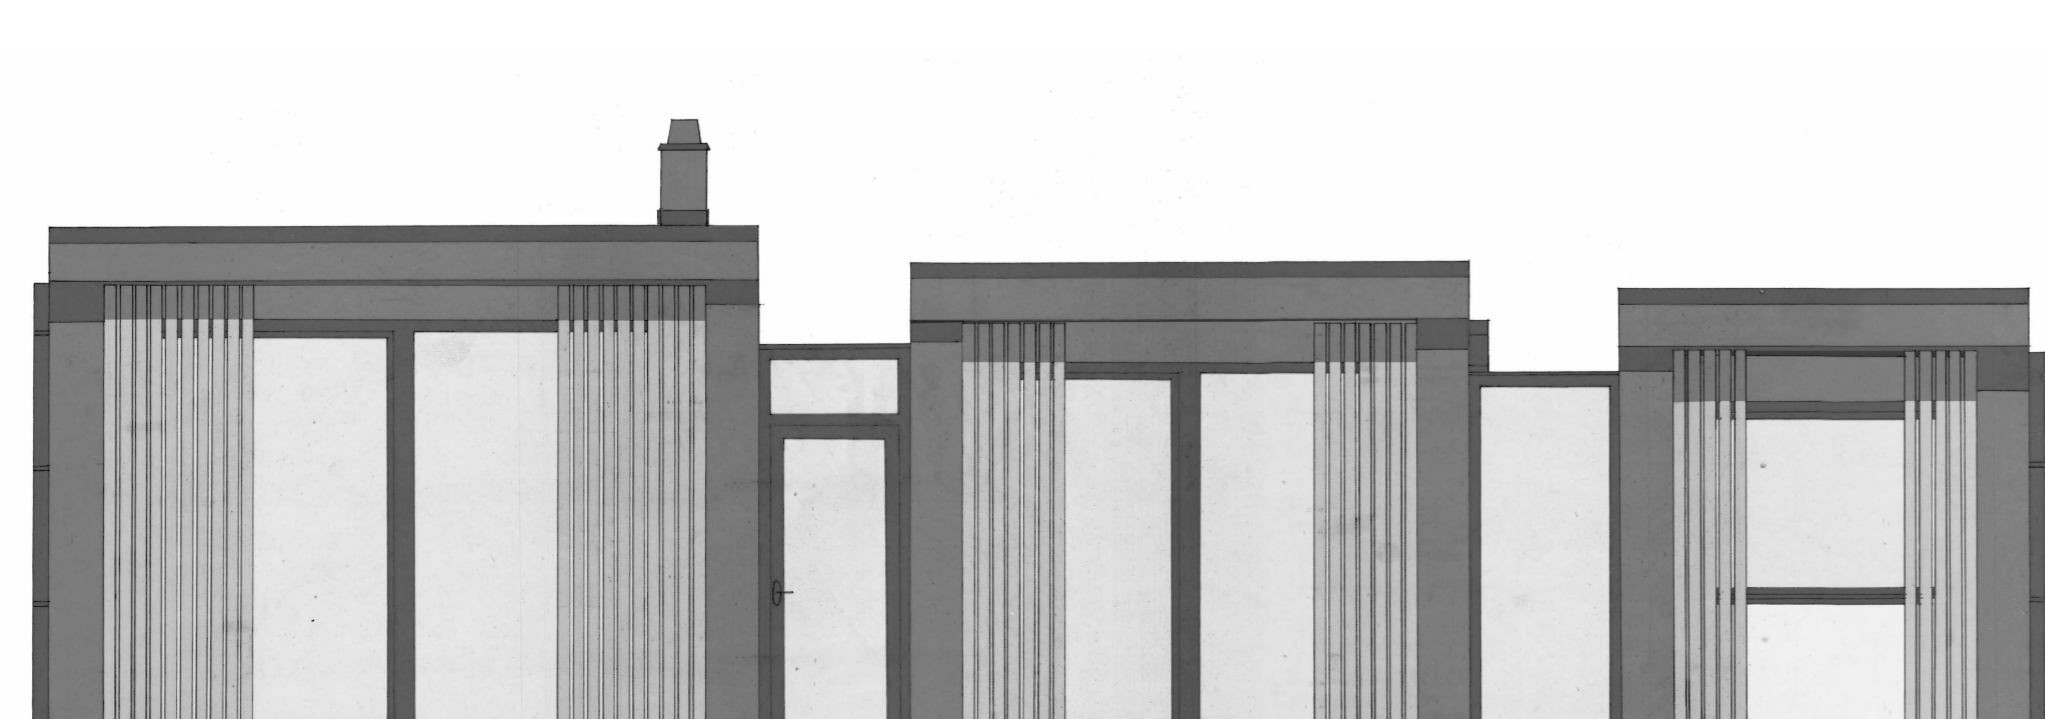

JUŽNÝ POHĽAD M 1:50

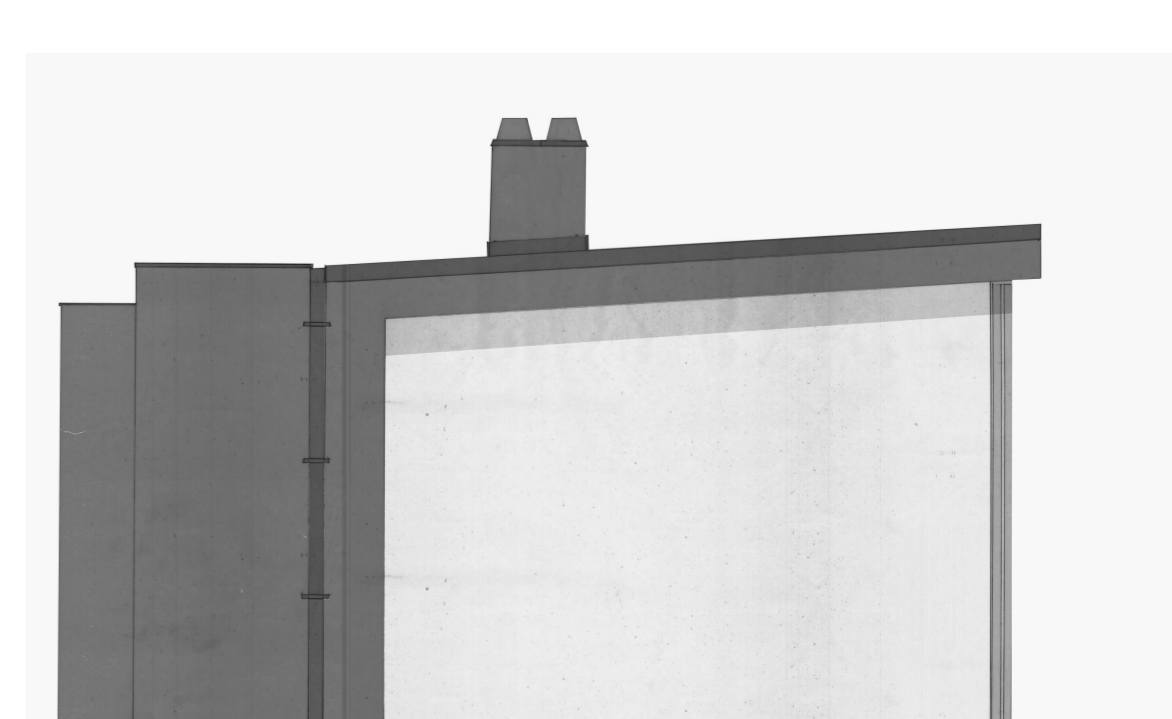

ZÁPADNÝ POHĽAD M 1:50