




ZAN PETR PINKAS

1.SEMESTR 2018/2019FF



PRVNÍ DŮM

EMILY HILLOVÁ

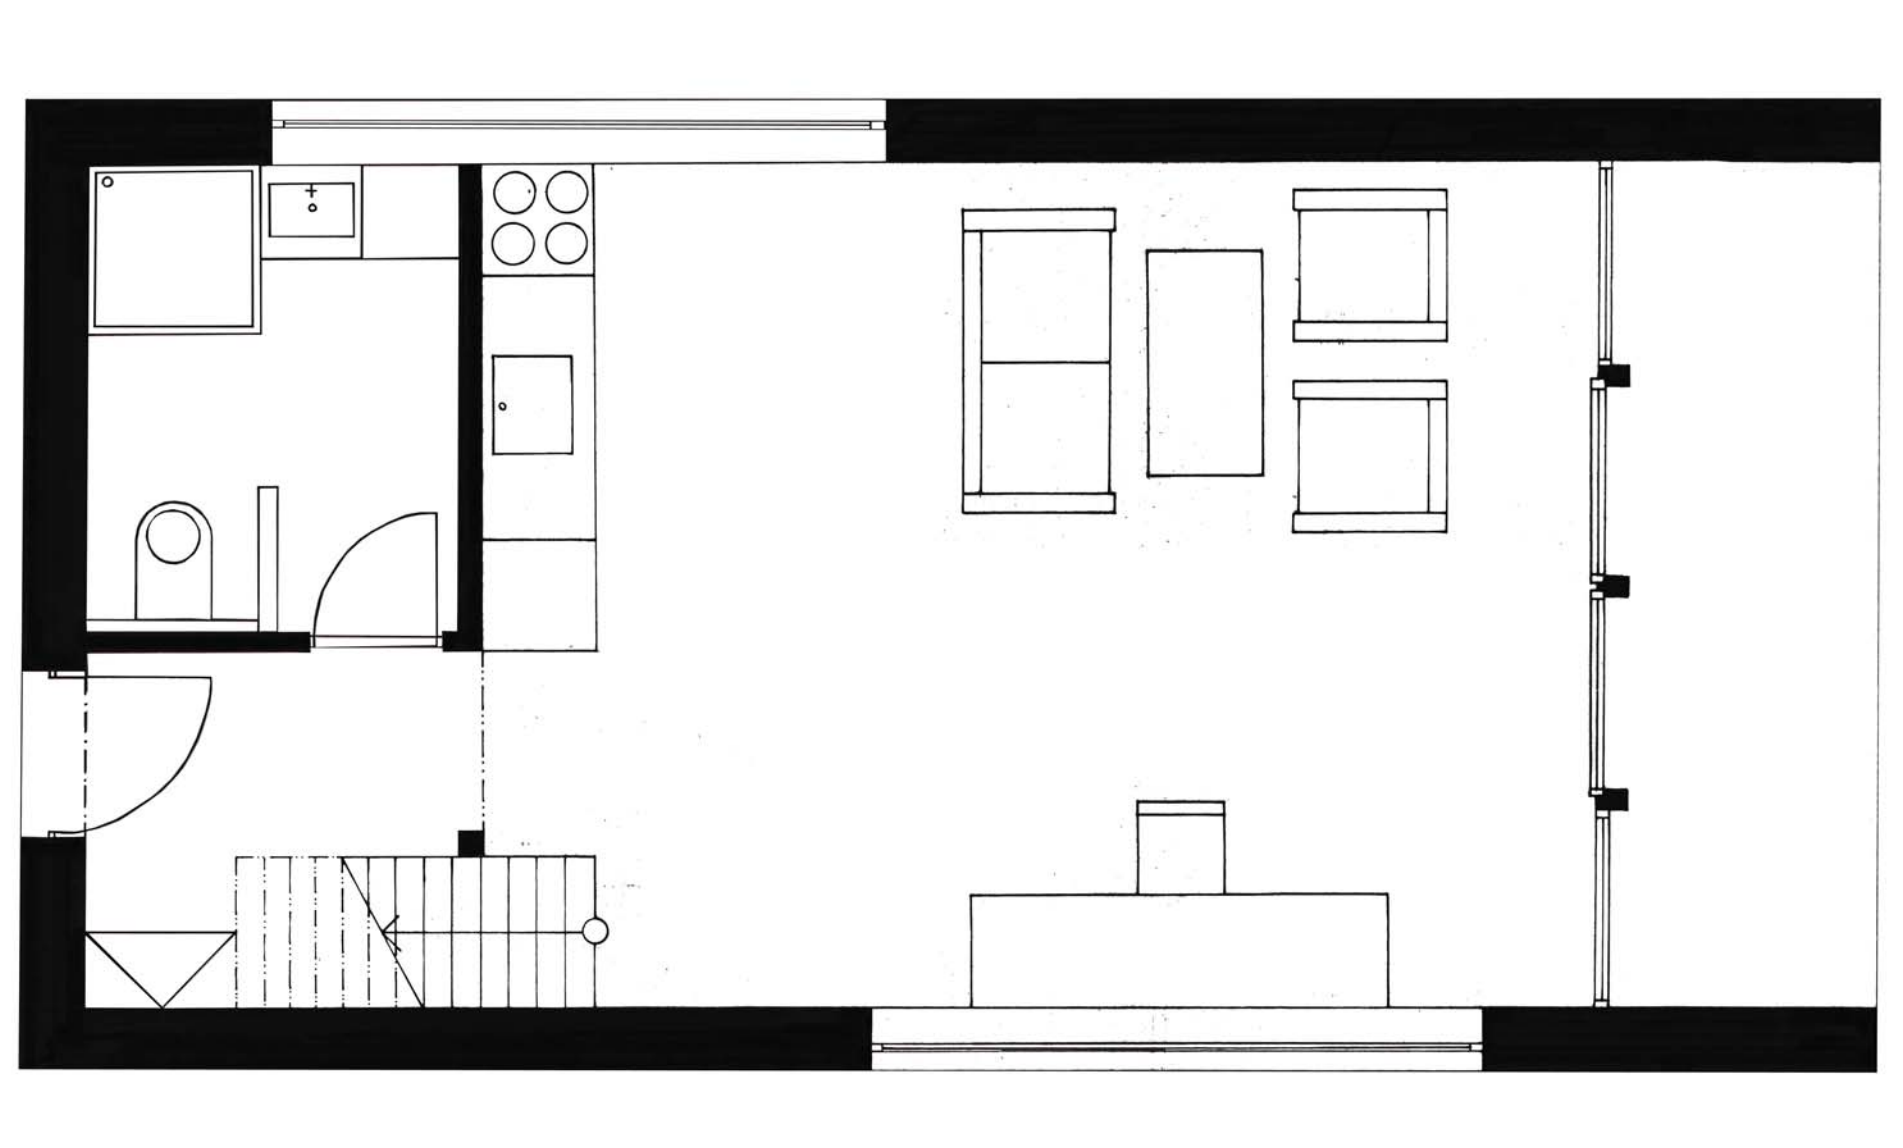


PŮDORYS 1.NP

M 1:50

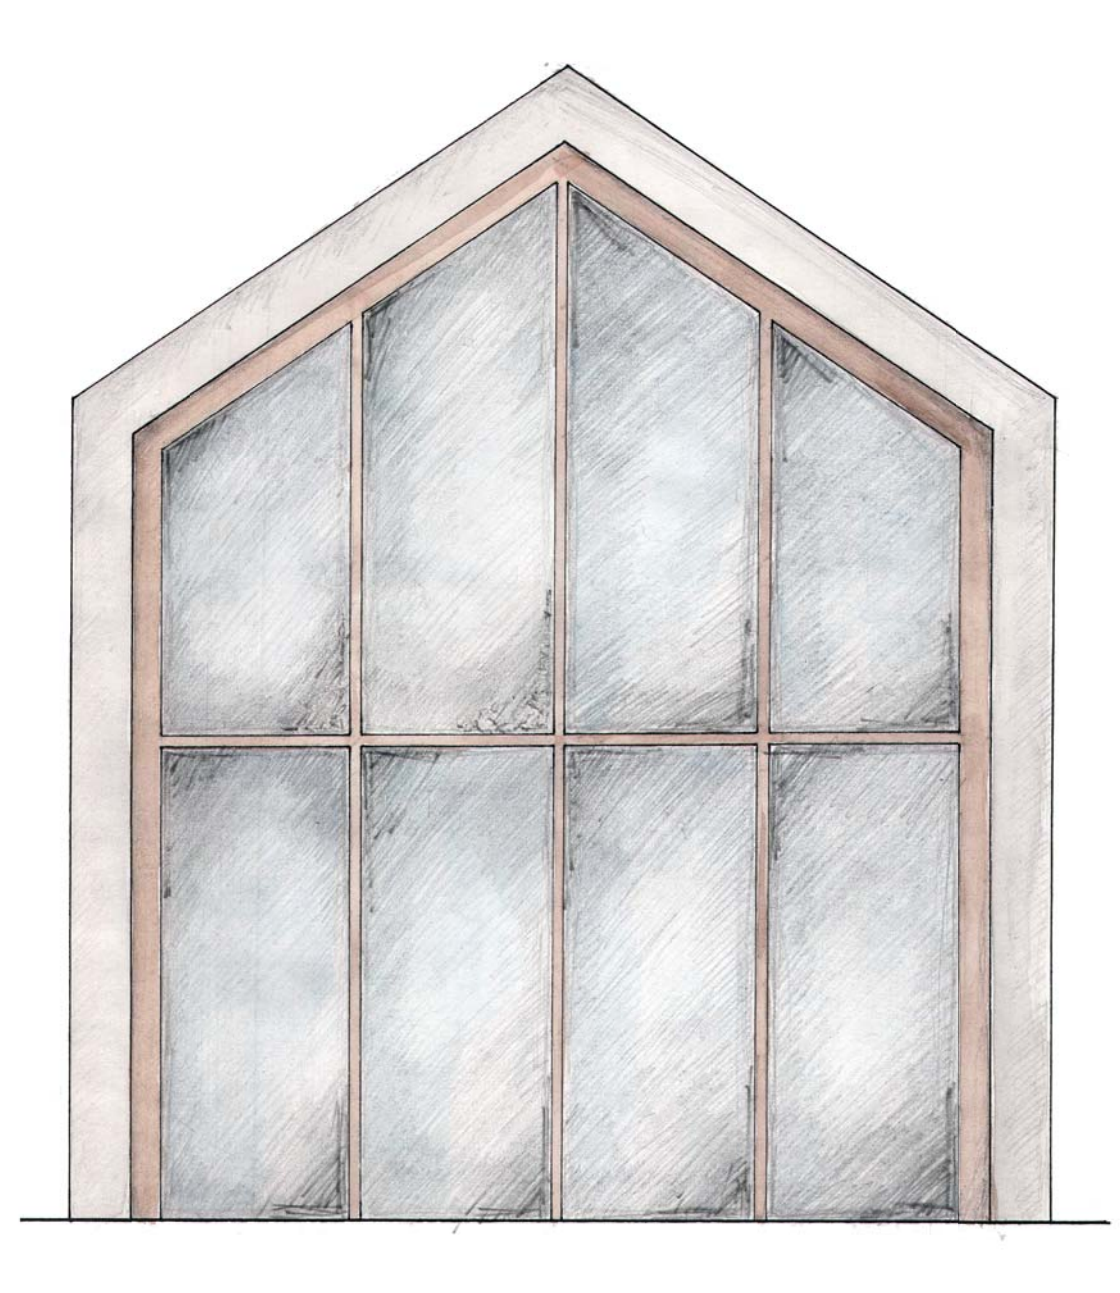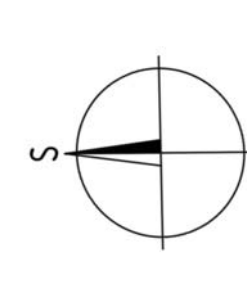


POHLED JIŽNÍ

M 1:50

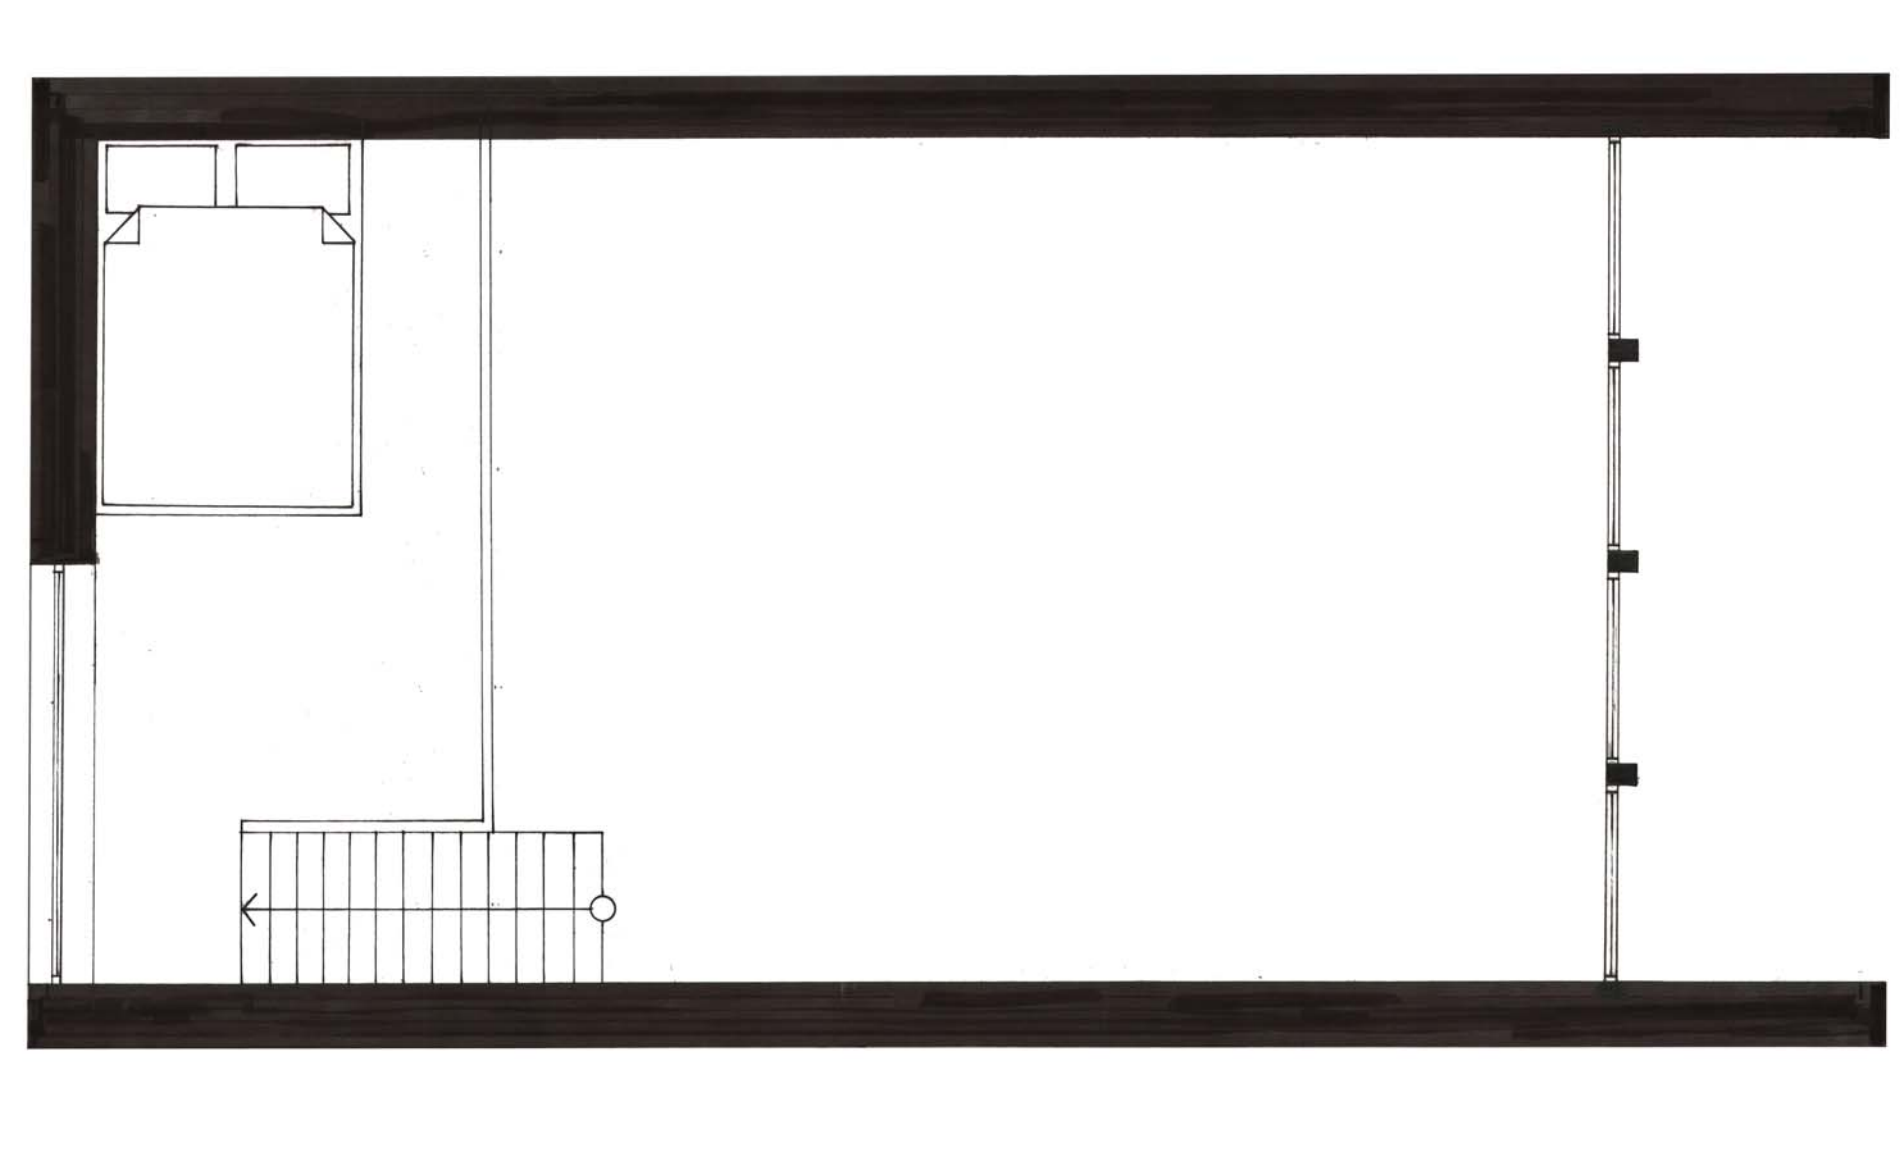


PŮDORYS 2.NP

M 1:50

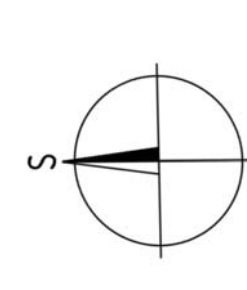

POHLED VYCHODNÍ/ZÁPADNÍ

M 1:50

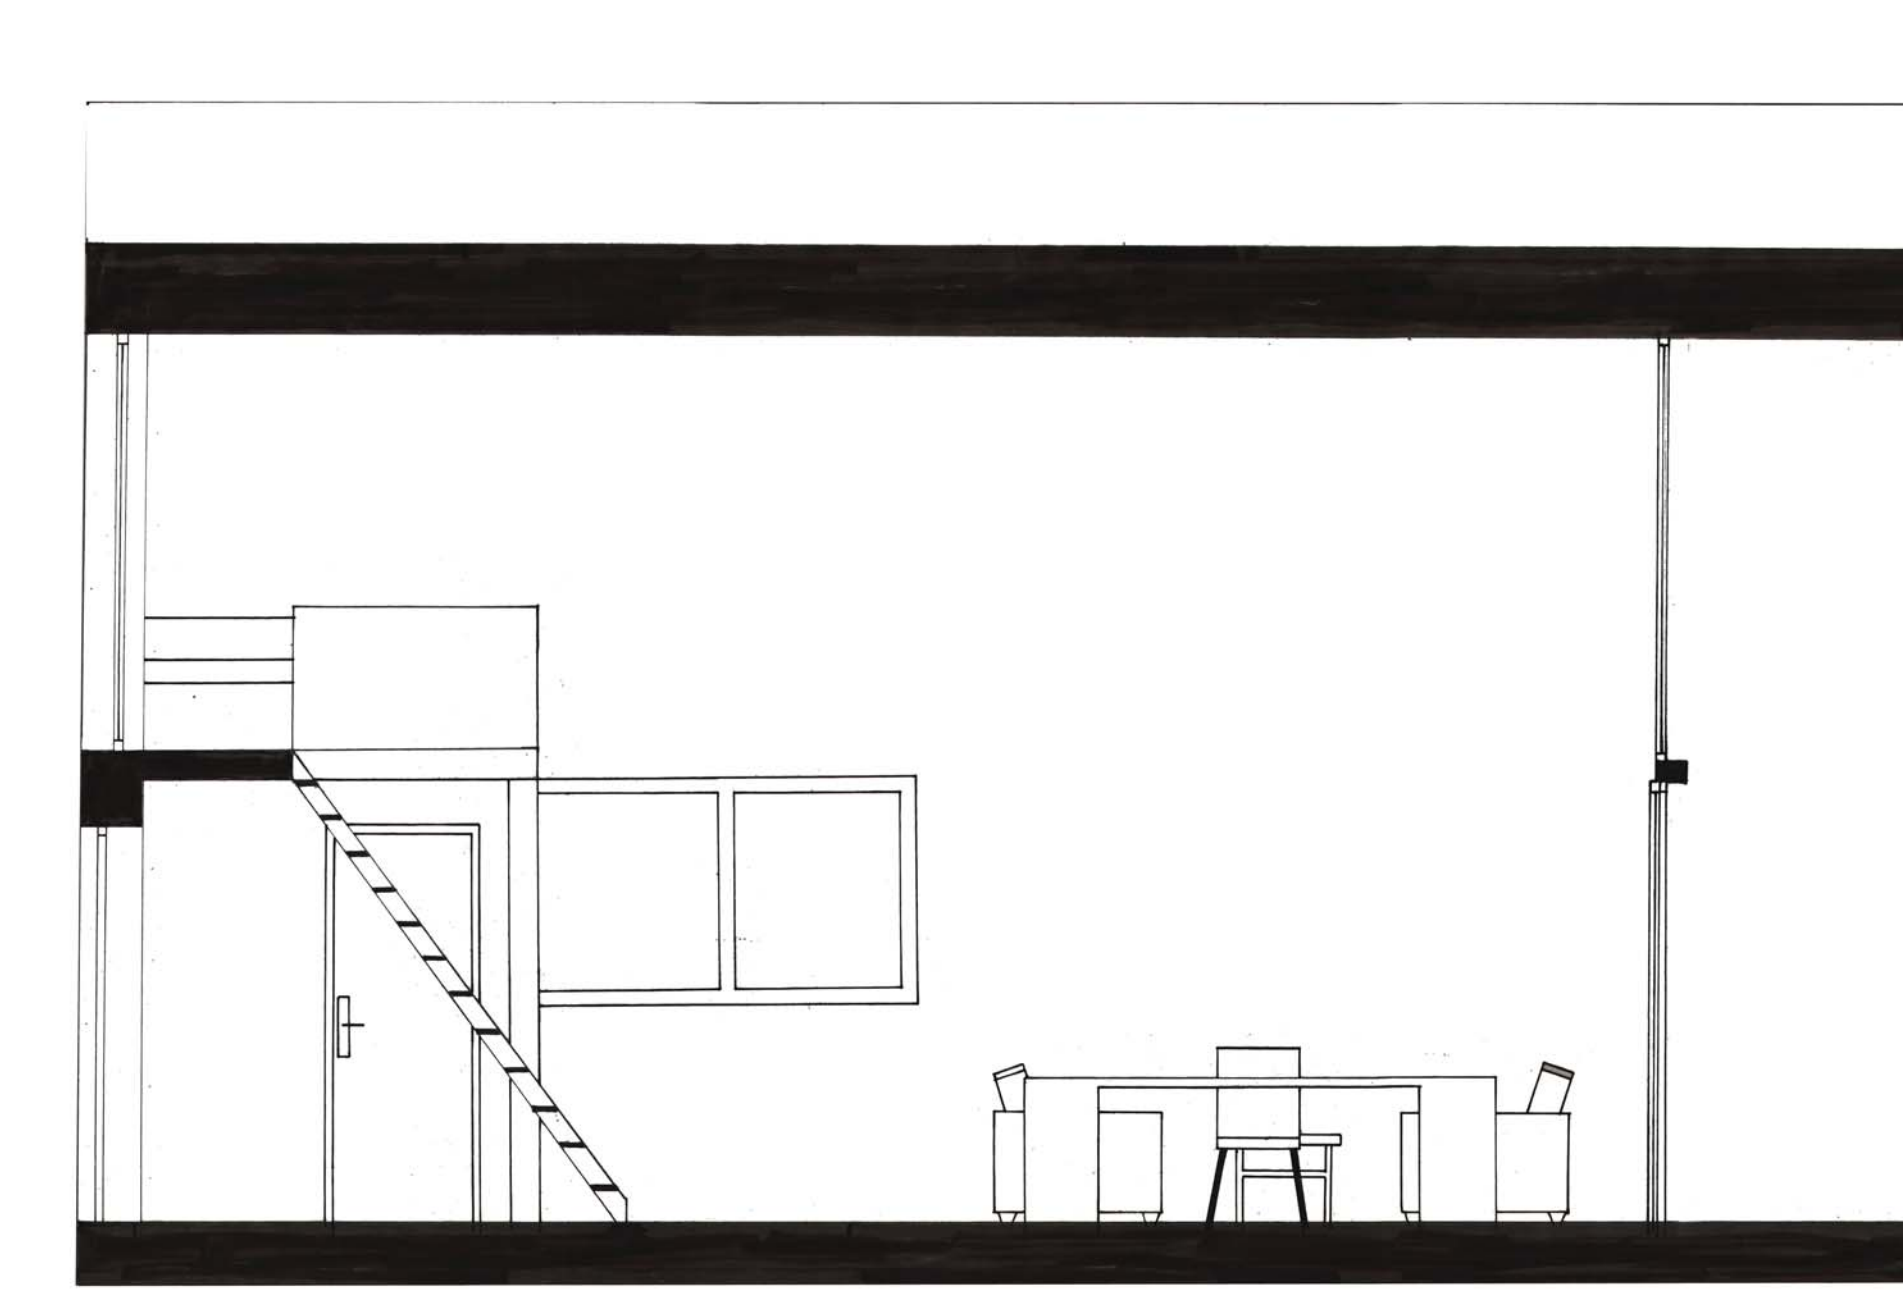


RÉZ

M 1:50





POHLED SEVERNÍ

M 1:50

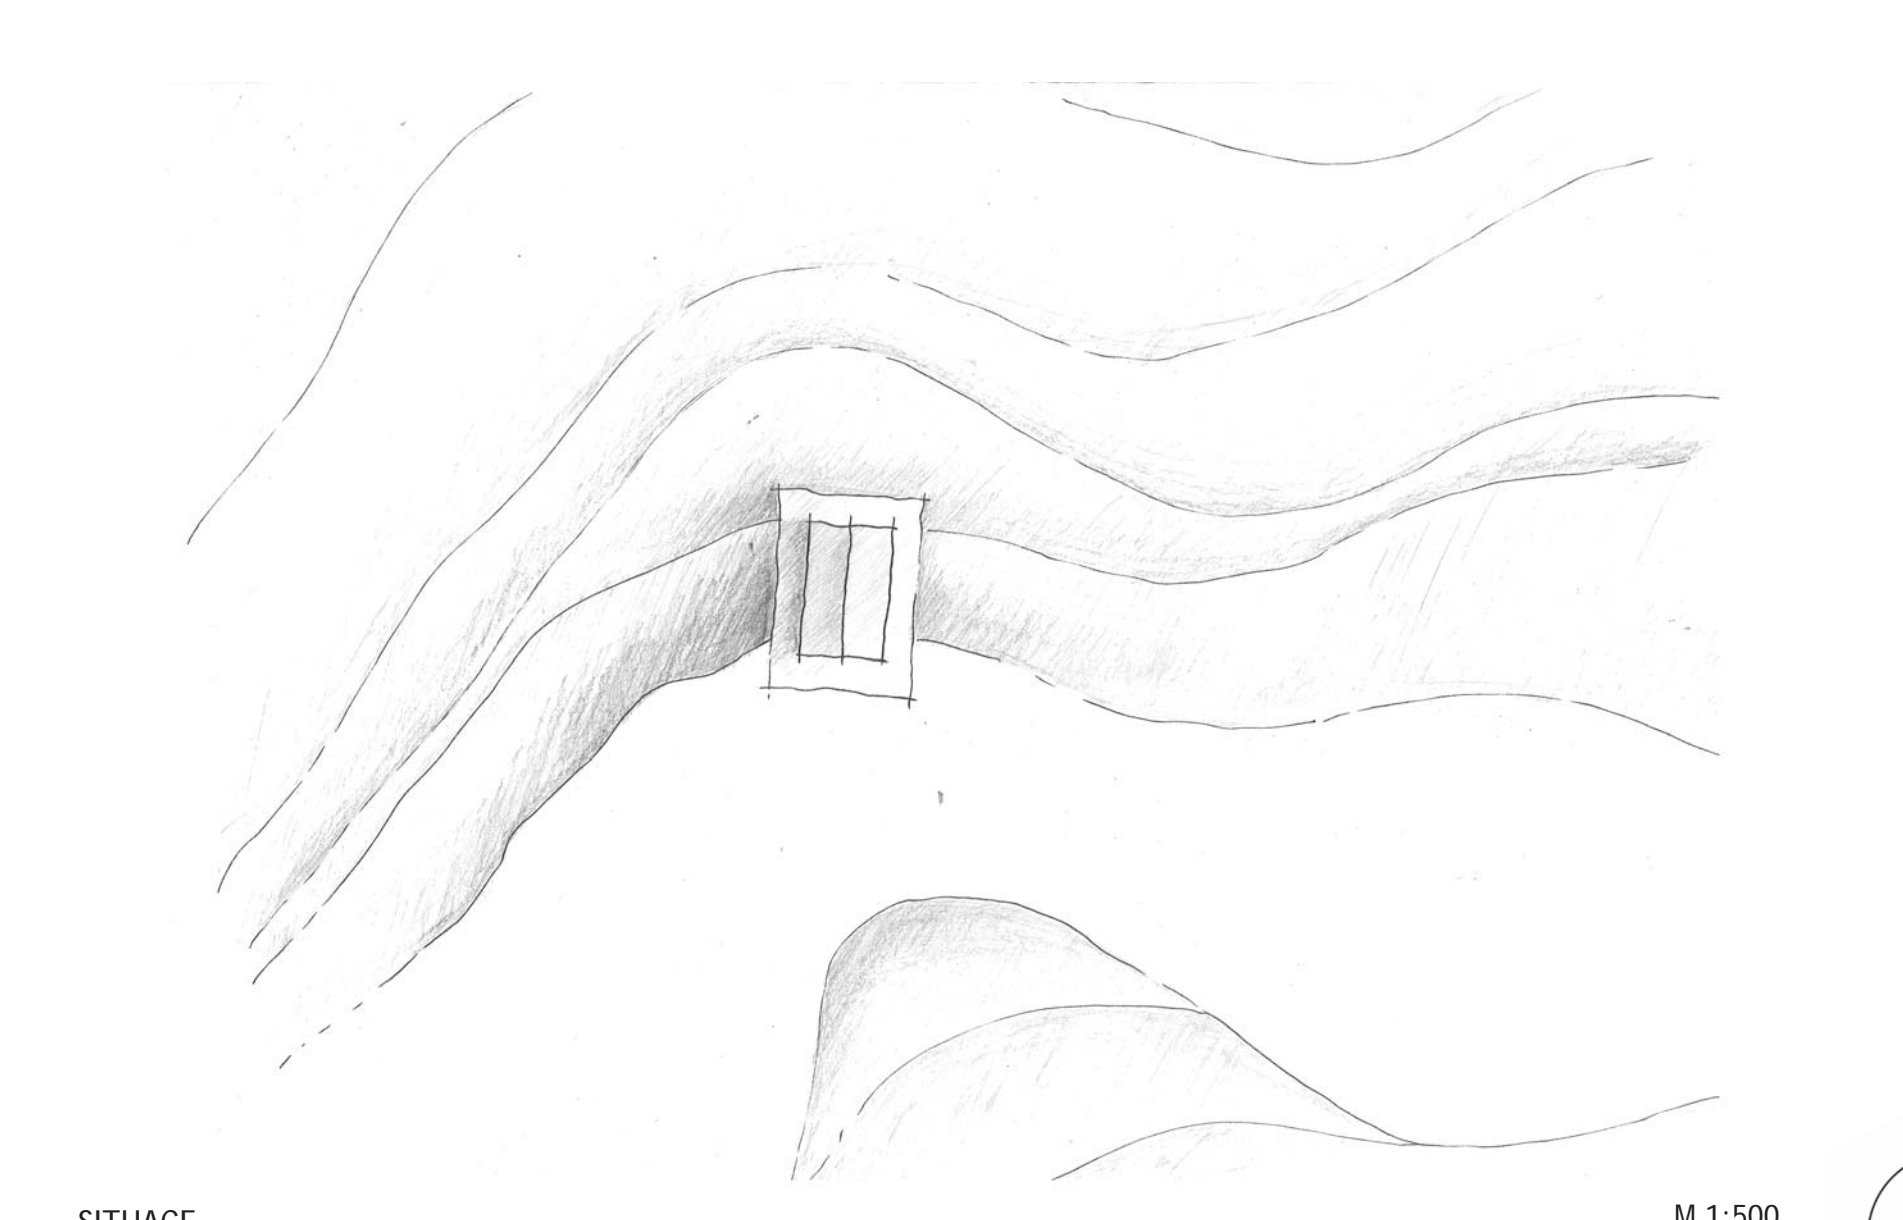

SITUACE

M 1:500

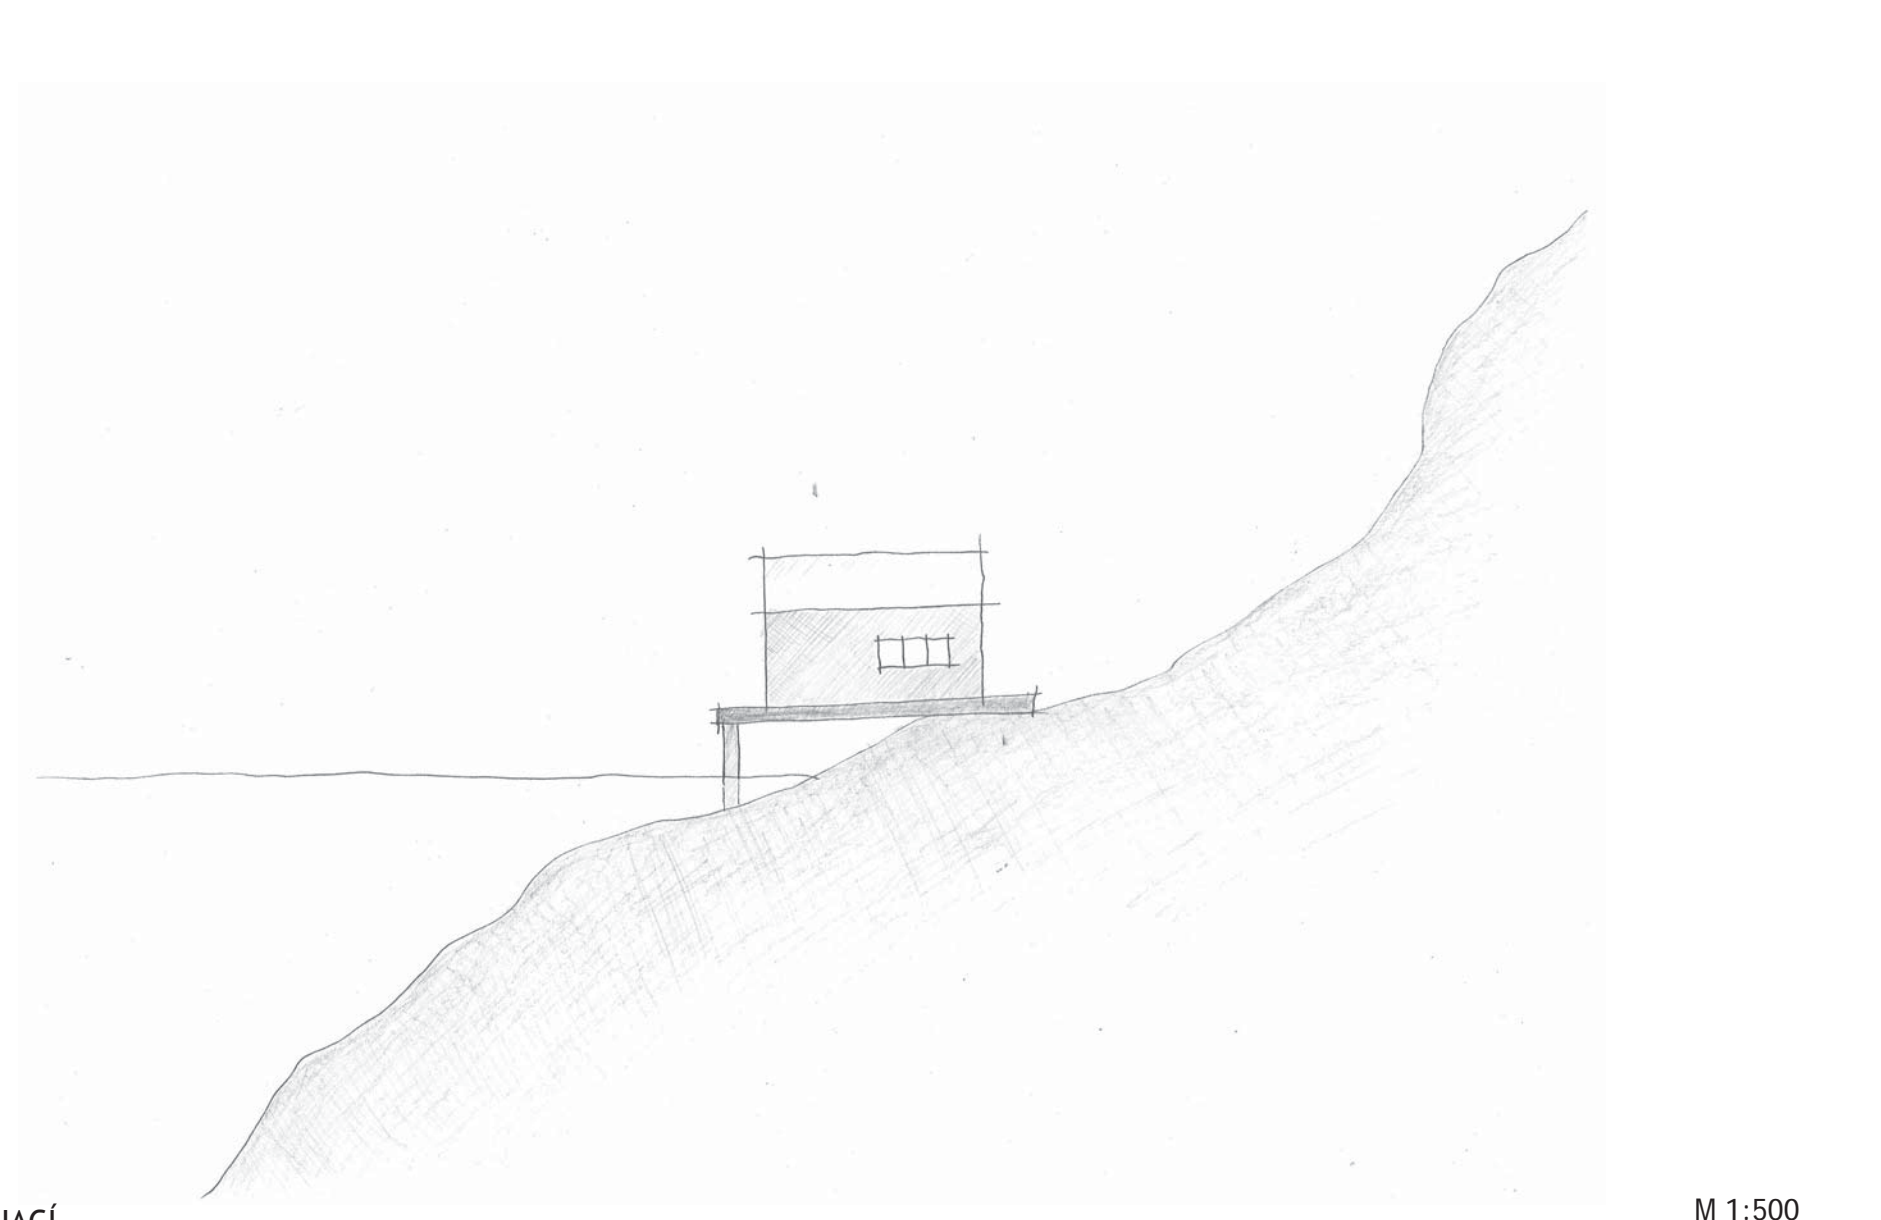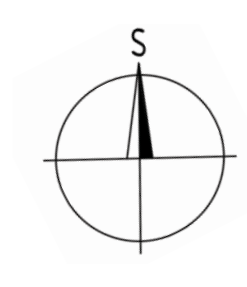

RÉZ SITUACÍ

M 1:500