

ZAN I

Zimní semestr
2018/2019


Matin
Divis

ZIMNÍ SEMESTR 2K18/2K19






ZIMNÍ SEMESTR 2K18/2K19

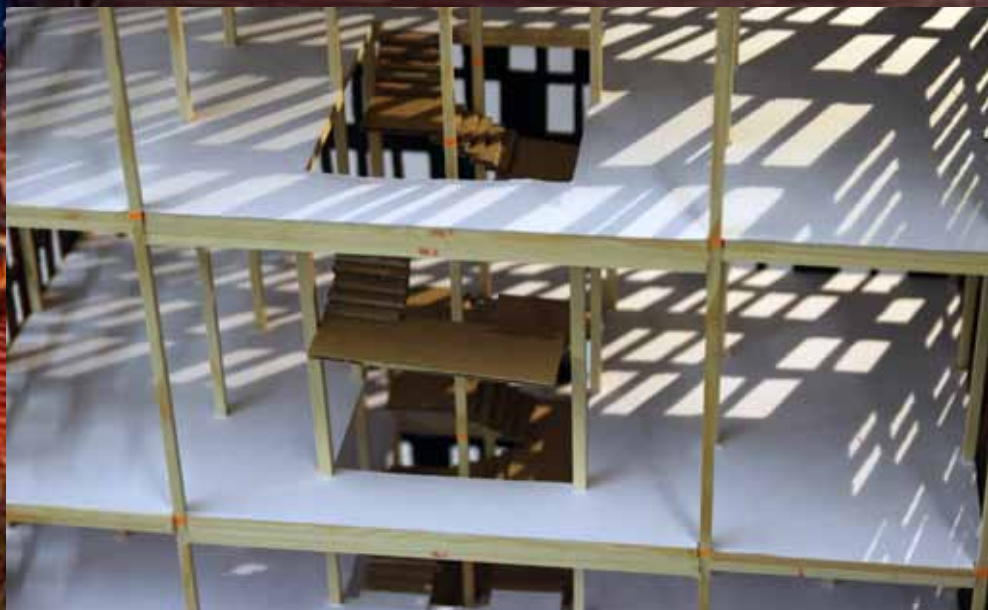




ZIMNÍ SEMESTR 2K18/2K19

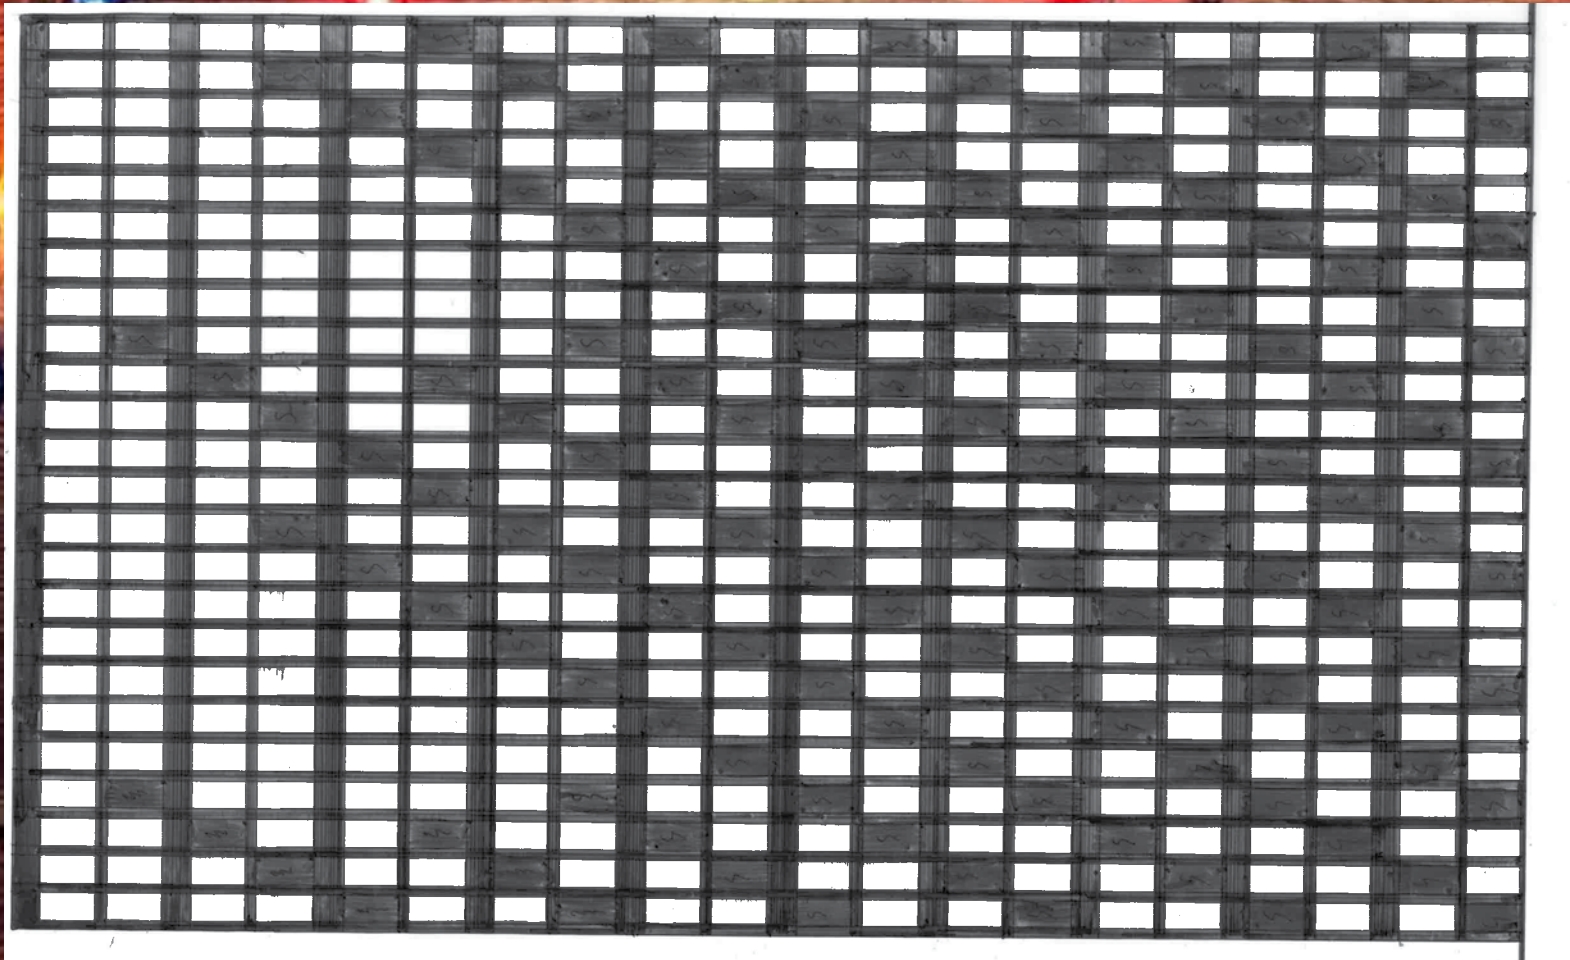

POHLED NA FASÁDU - RASTR SE OPAKUJE M 1:200

ÚLOHA 3 - KONSTUKCE A KOMPOZICE

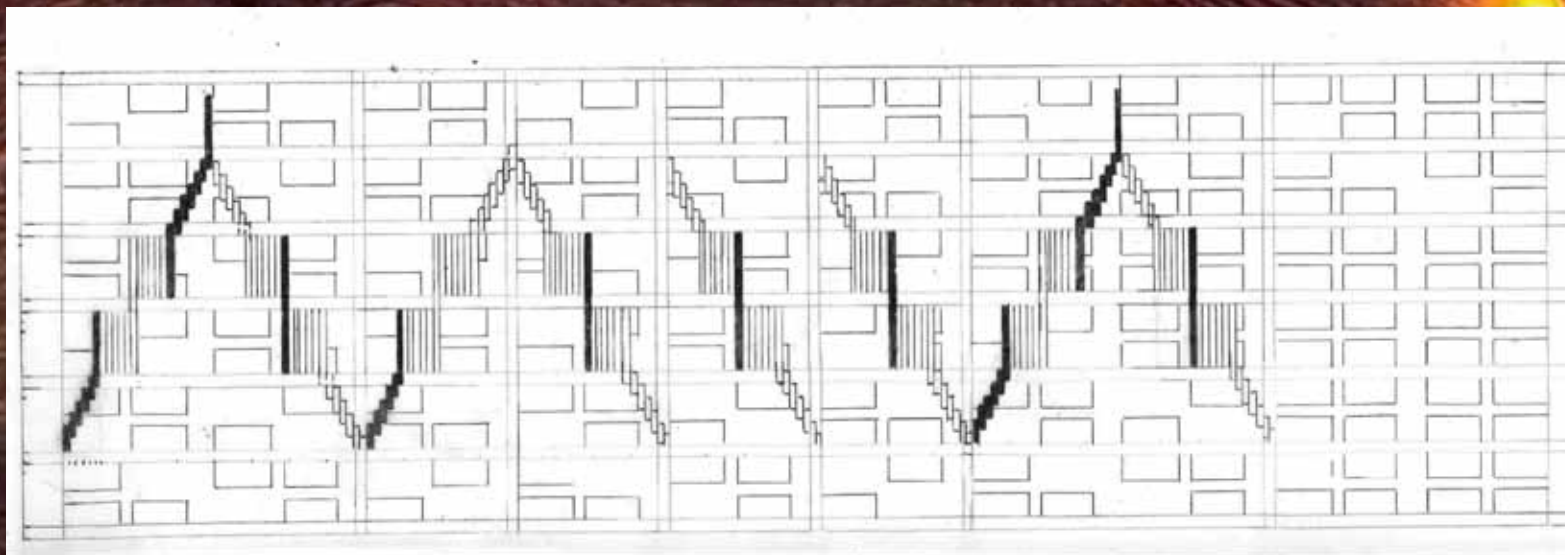


ŘEZ SCHODIŠTĚM M 1:200

ZIMNÍ SEMESTR 2K18/2K19




PŮDORYS 1.NP
M 1:100
IDEOVÁ SKICA

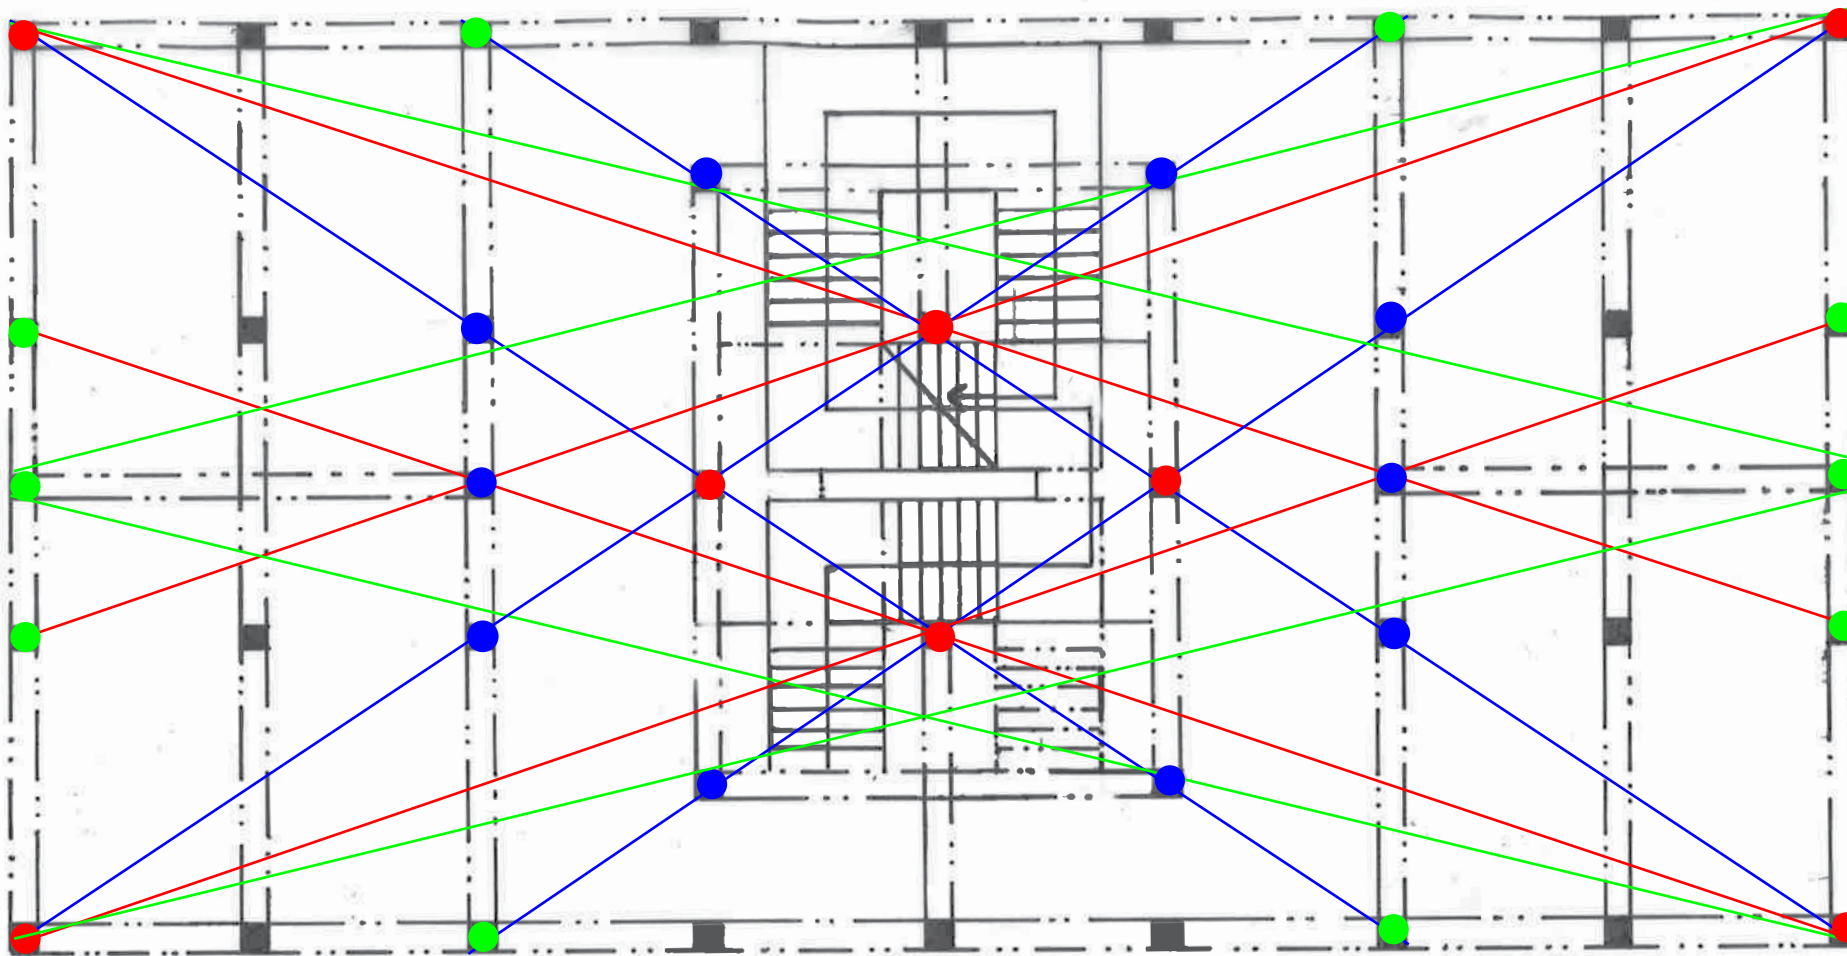


ZIMNÍ SEMESTR 2K18/2K19


PŮDORYS 1.NP
M 1:200

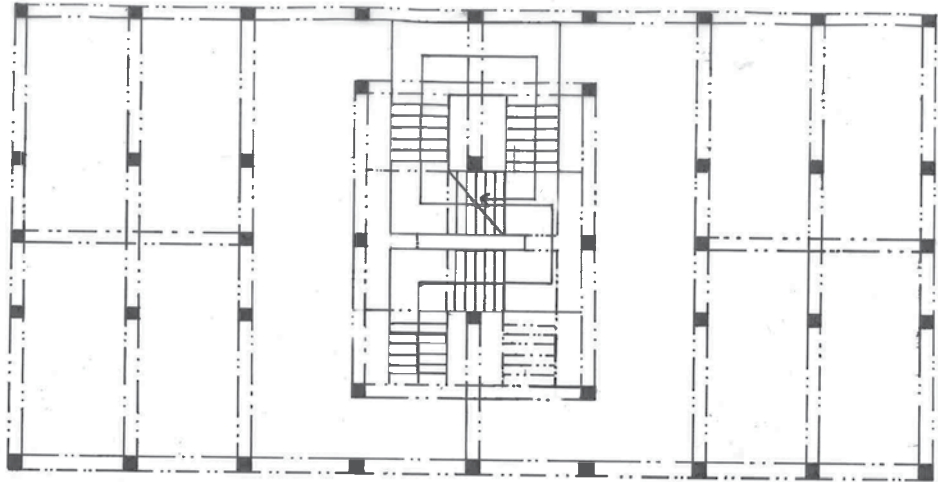


PŮDORYS 2.NP
M 1:200

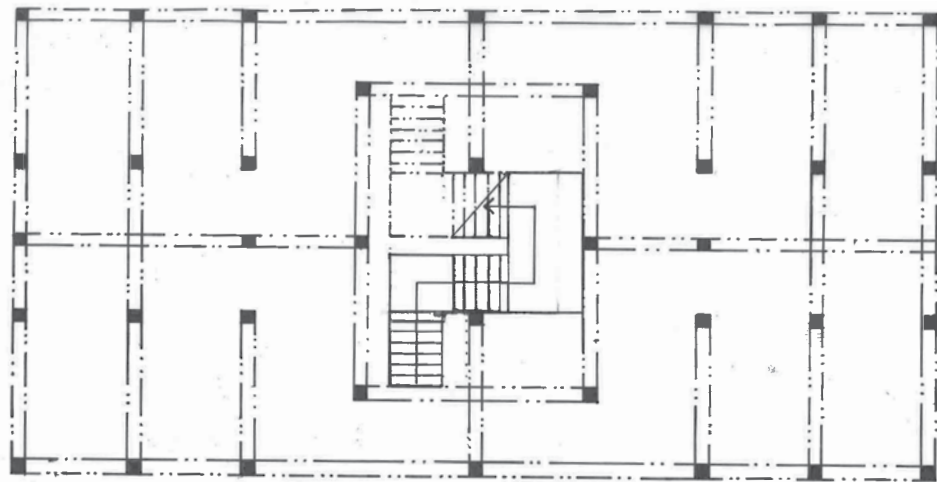

PŮDORYS 3.-5.NP
M 1:200

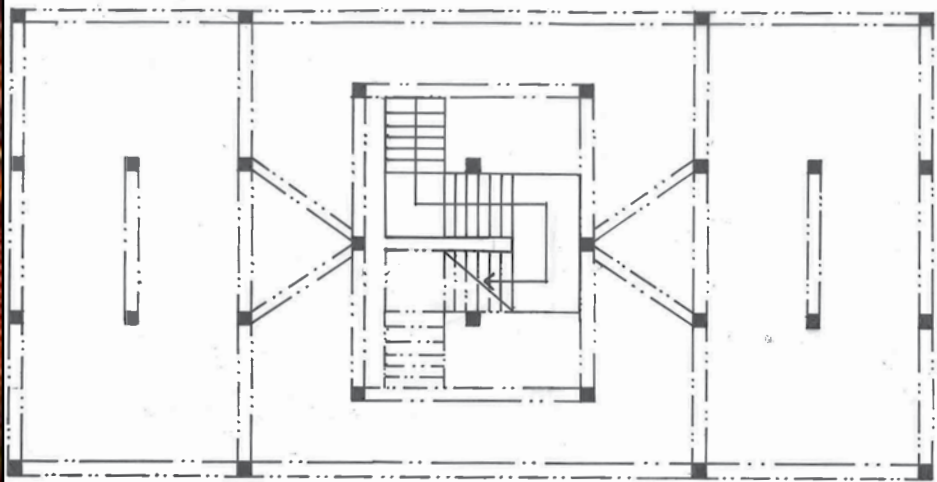

PŮDORYS 6.NP
M 1:200

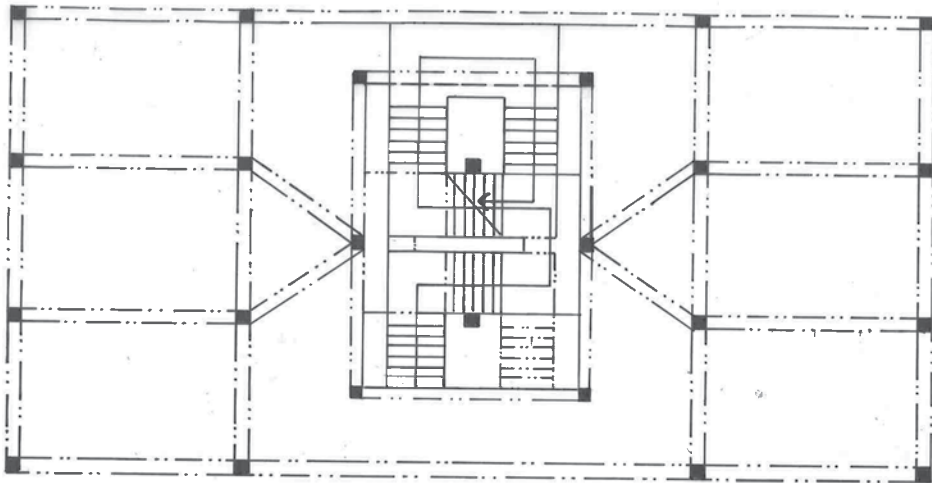

PŮDORYS 7.NP
M 1:200

